


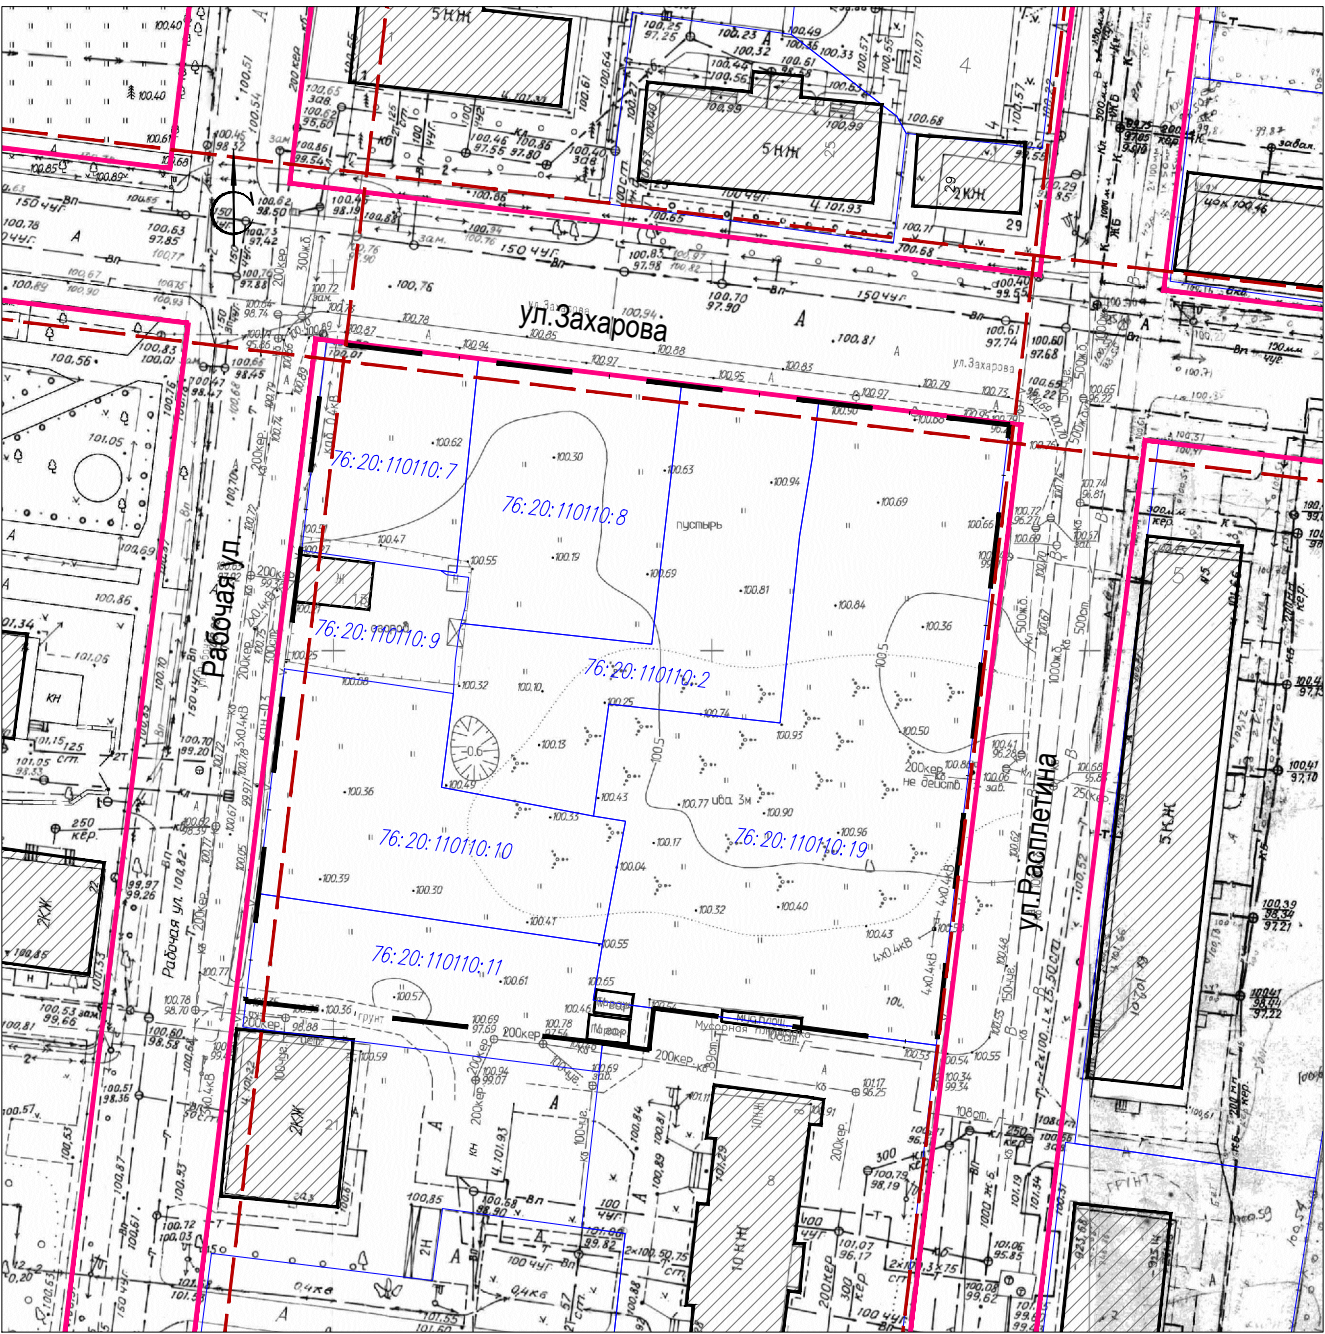

Условные обозначения:

- красные линии
- кадастровые границы земельных участков существующие
- линии регулирования застройки
- границы проектирования
- здания существующие

						Проект планировки и проект межевания		
						Территория квартала		
						в границах улиц: Рабочая–Захарова–Расплетина		
Изм.	Кол.уч.	Лист	N док	Подп.	Дата	Основная часть	Стадия	Лист
Директор	Суров Д.Е.						ПП	1
ГАП	Багин В.С.							5
ГИП	Суров С.Е.							
Архитектор	Багина Л.В.					Схема красных линий М 1:1000	ООО "ЭКОГАНТ–Ярославль"	
Инженер	Капустина М.С.							