


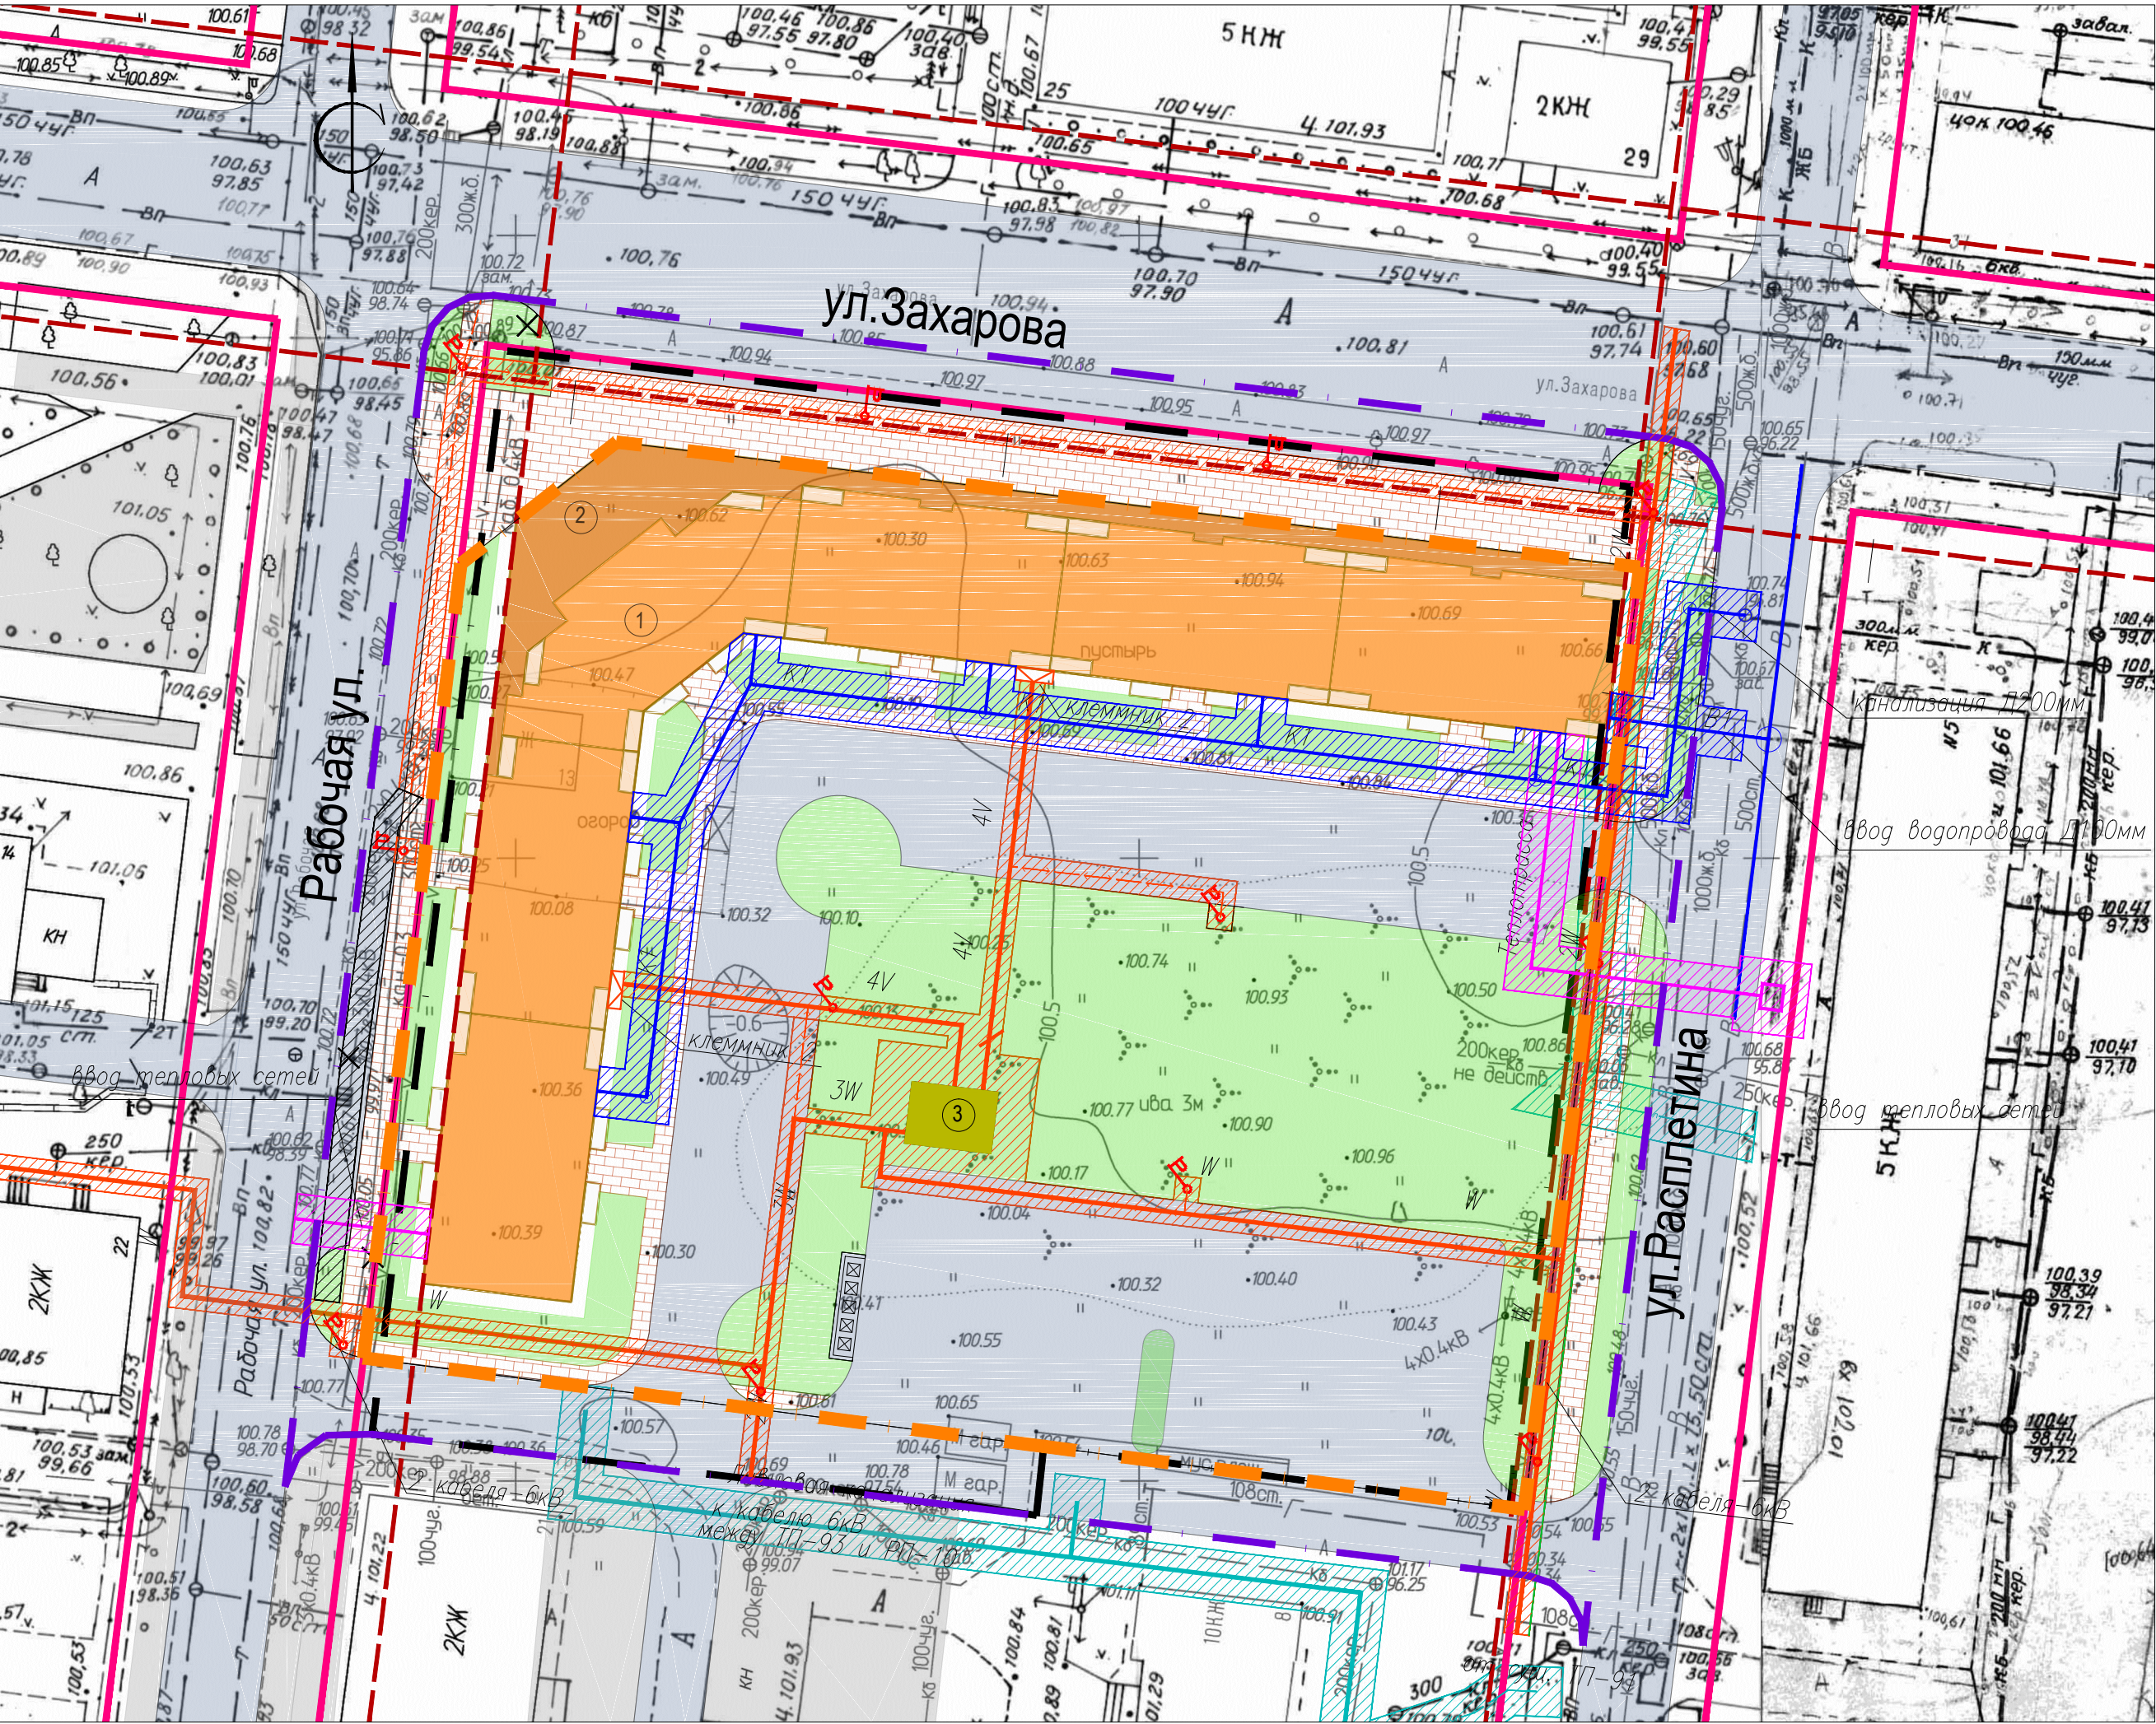

Условные обозначения:

- красные линии
- линии регулирования застройки
- границы проектирования
- границы благоустройства
- границы придомовой территории
- тротуар
- дороги, проезды
- газон
- ЛЭП существующие
- охранная зона ЛЭП существующая
- ЛЭП проектируемые
- охранная зона ЛЭП проектируемая
- водопровод проектируемый
- охранная зона водопровода
- линии теплоснабжения проектируемые
- охранная зона тепловой сети
- линии ливневой канализации
- охранная зона ливневой канализации
- демонтаж опор уличного освещения и части ЛЭП

Экспликация зданий, сооружений

Обозначение	Наименование
1	Жилой дом
2	Встроенно-пристроенные торгово-офисные помещения
3	Трансформаторная подстанция

Проект планировки и проект межевания					
Территория квартала в границах улиц: Рабочая-Захарова-Расплетина					
Изм.	Колуч.	Лист	И. док.	Подп.	Дата
Директор	Суров Д.Е.	Основная часть		Стадия	Лист
ГАП	Багин В.С.			ПП	4
ГИП	Суров С.Е.				5
Архитектор	Багина Л.В.	Схема инженерных сетей М 1:500		ООО "ЭКОГАРАНТ-Ярославль"	
Инженер	Капустина М.С.				