


Экспликация зданий, сооружений

Обозначение	Наименование
①	Жилой дом
②	Встроенно–пристроенные торгово–офисные помещения
③	Трансформаторная подстанция

Условные обозначения:

- красные линии
- границы благоустройства
- улично–дорожная сеть
- придомовая территория (собственность жильцов)
- ЛЭП существующие
- охранная зона ЛЭП существующая
- ЛЭП проектируемые
- охранная зона ЛЭП проектируемая
- водопровод проектируемый
- охранная зона водопровода
- линии теплоснабжения проектируемые
- охранная зона тепловой сети
- линии ливневой канализации
- охранная зона ливневой канализации
- ×

демонтаж опор уличного освещения и части ЛЭП

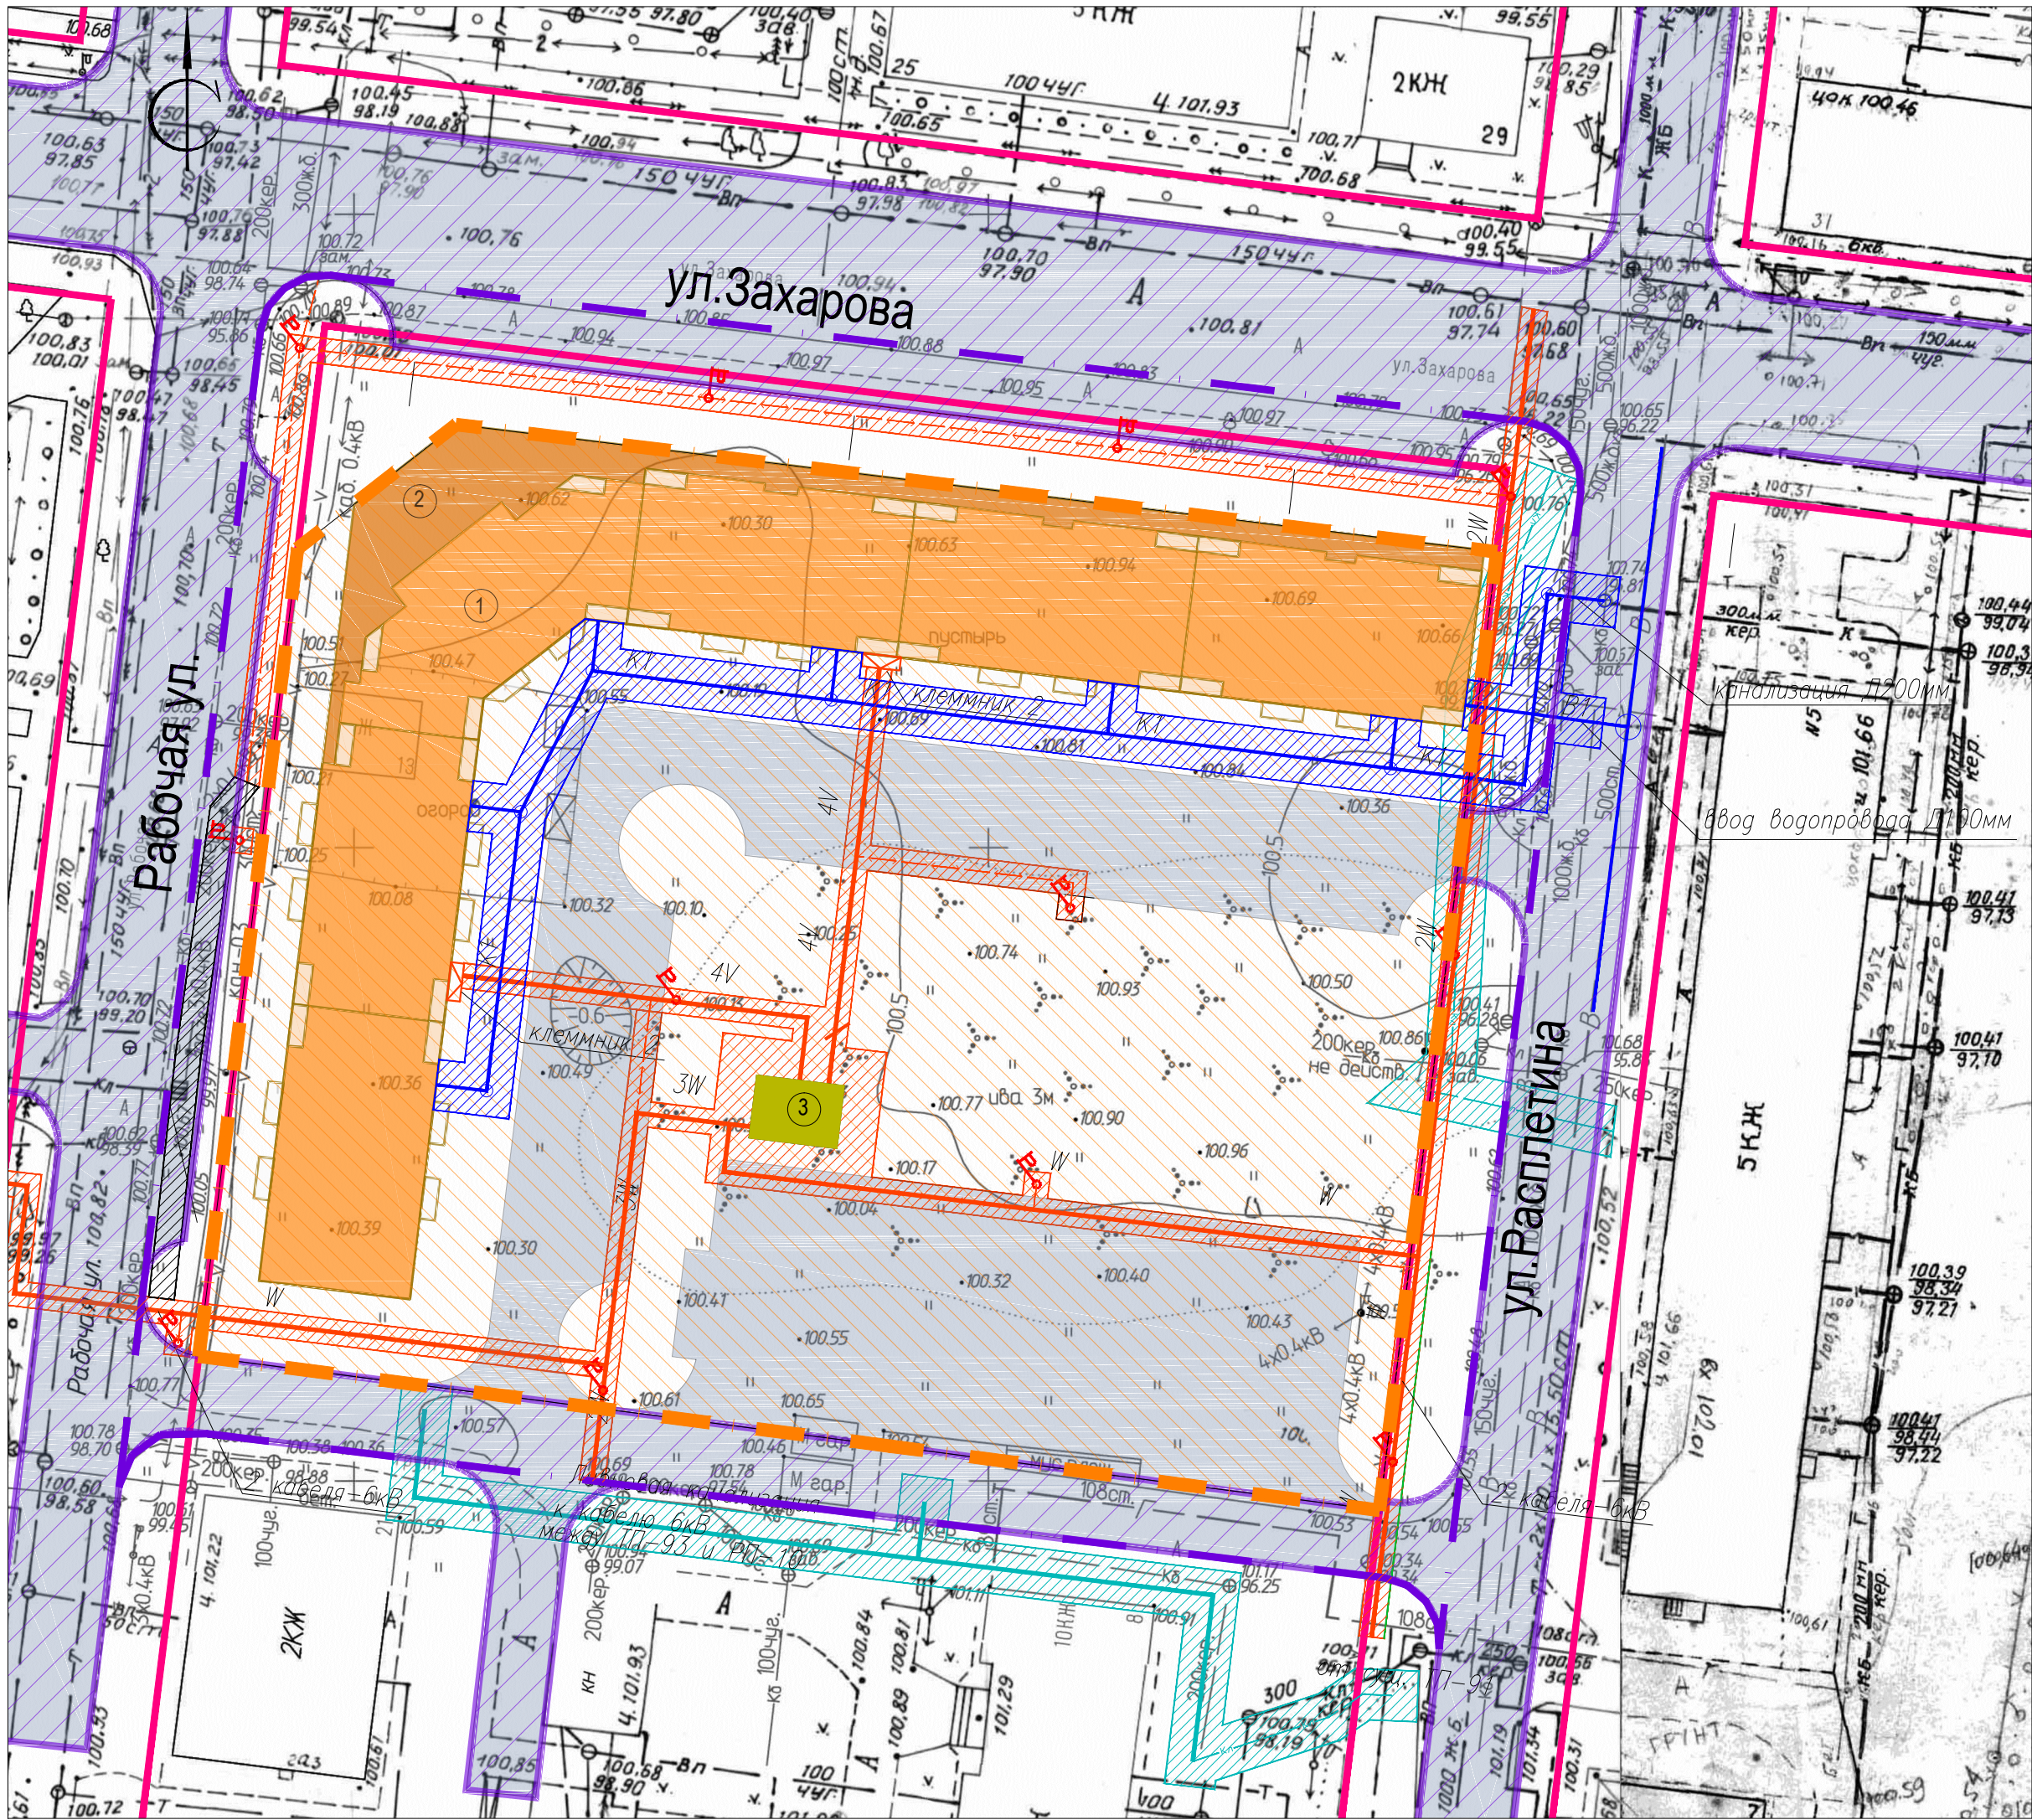

						Проект планировки и проект межевания			
						Территория квартала в границах улиц: Рабочая–Захарова–Расплетина			
Изм.	Колуч.	Лист	И. док.	Подп.	Дата	Основная часть	Стадия	Лист	Листов
Директор	Суров Д.Е.						ПП	5	6
ГАП	Багин В.С.								
ГИП	Суров С.Е.								
Архитектор	Багина Л.В.					Схема границ зон объектов местного значения М 1:500	ООО "ЭКОГАРАНТ–Ярославль"		
Инженер	Капустина М.С.								