


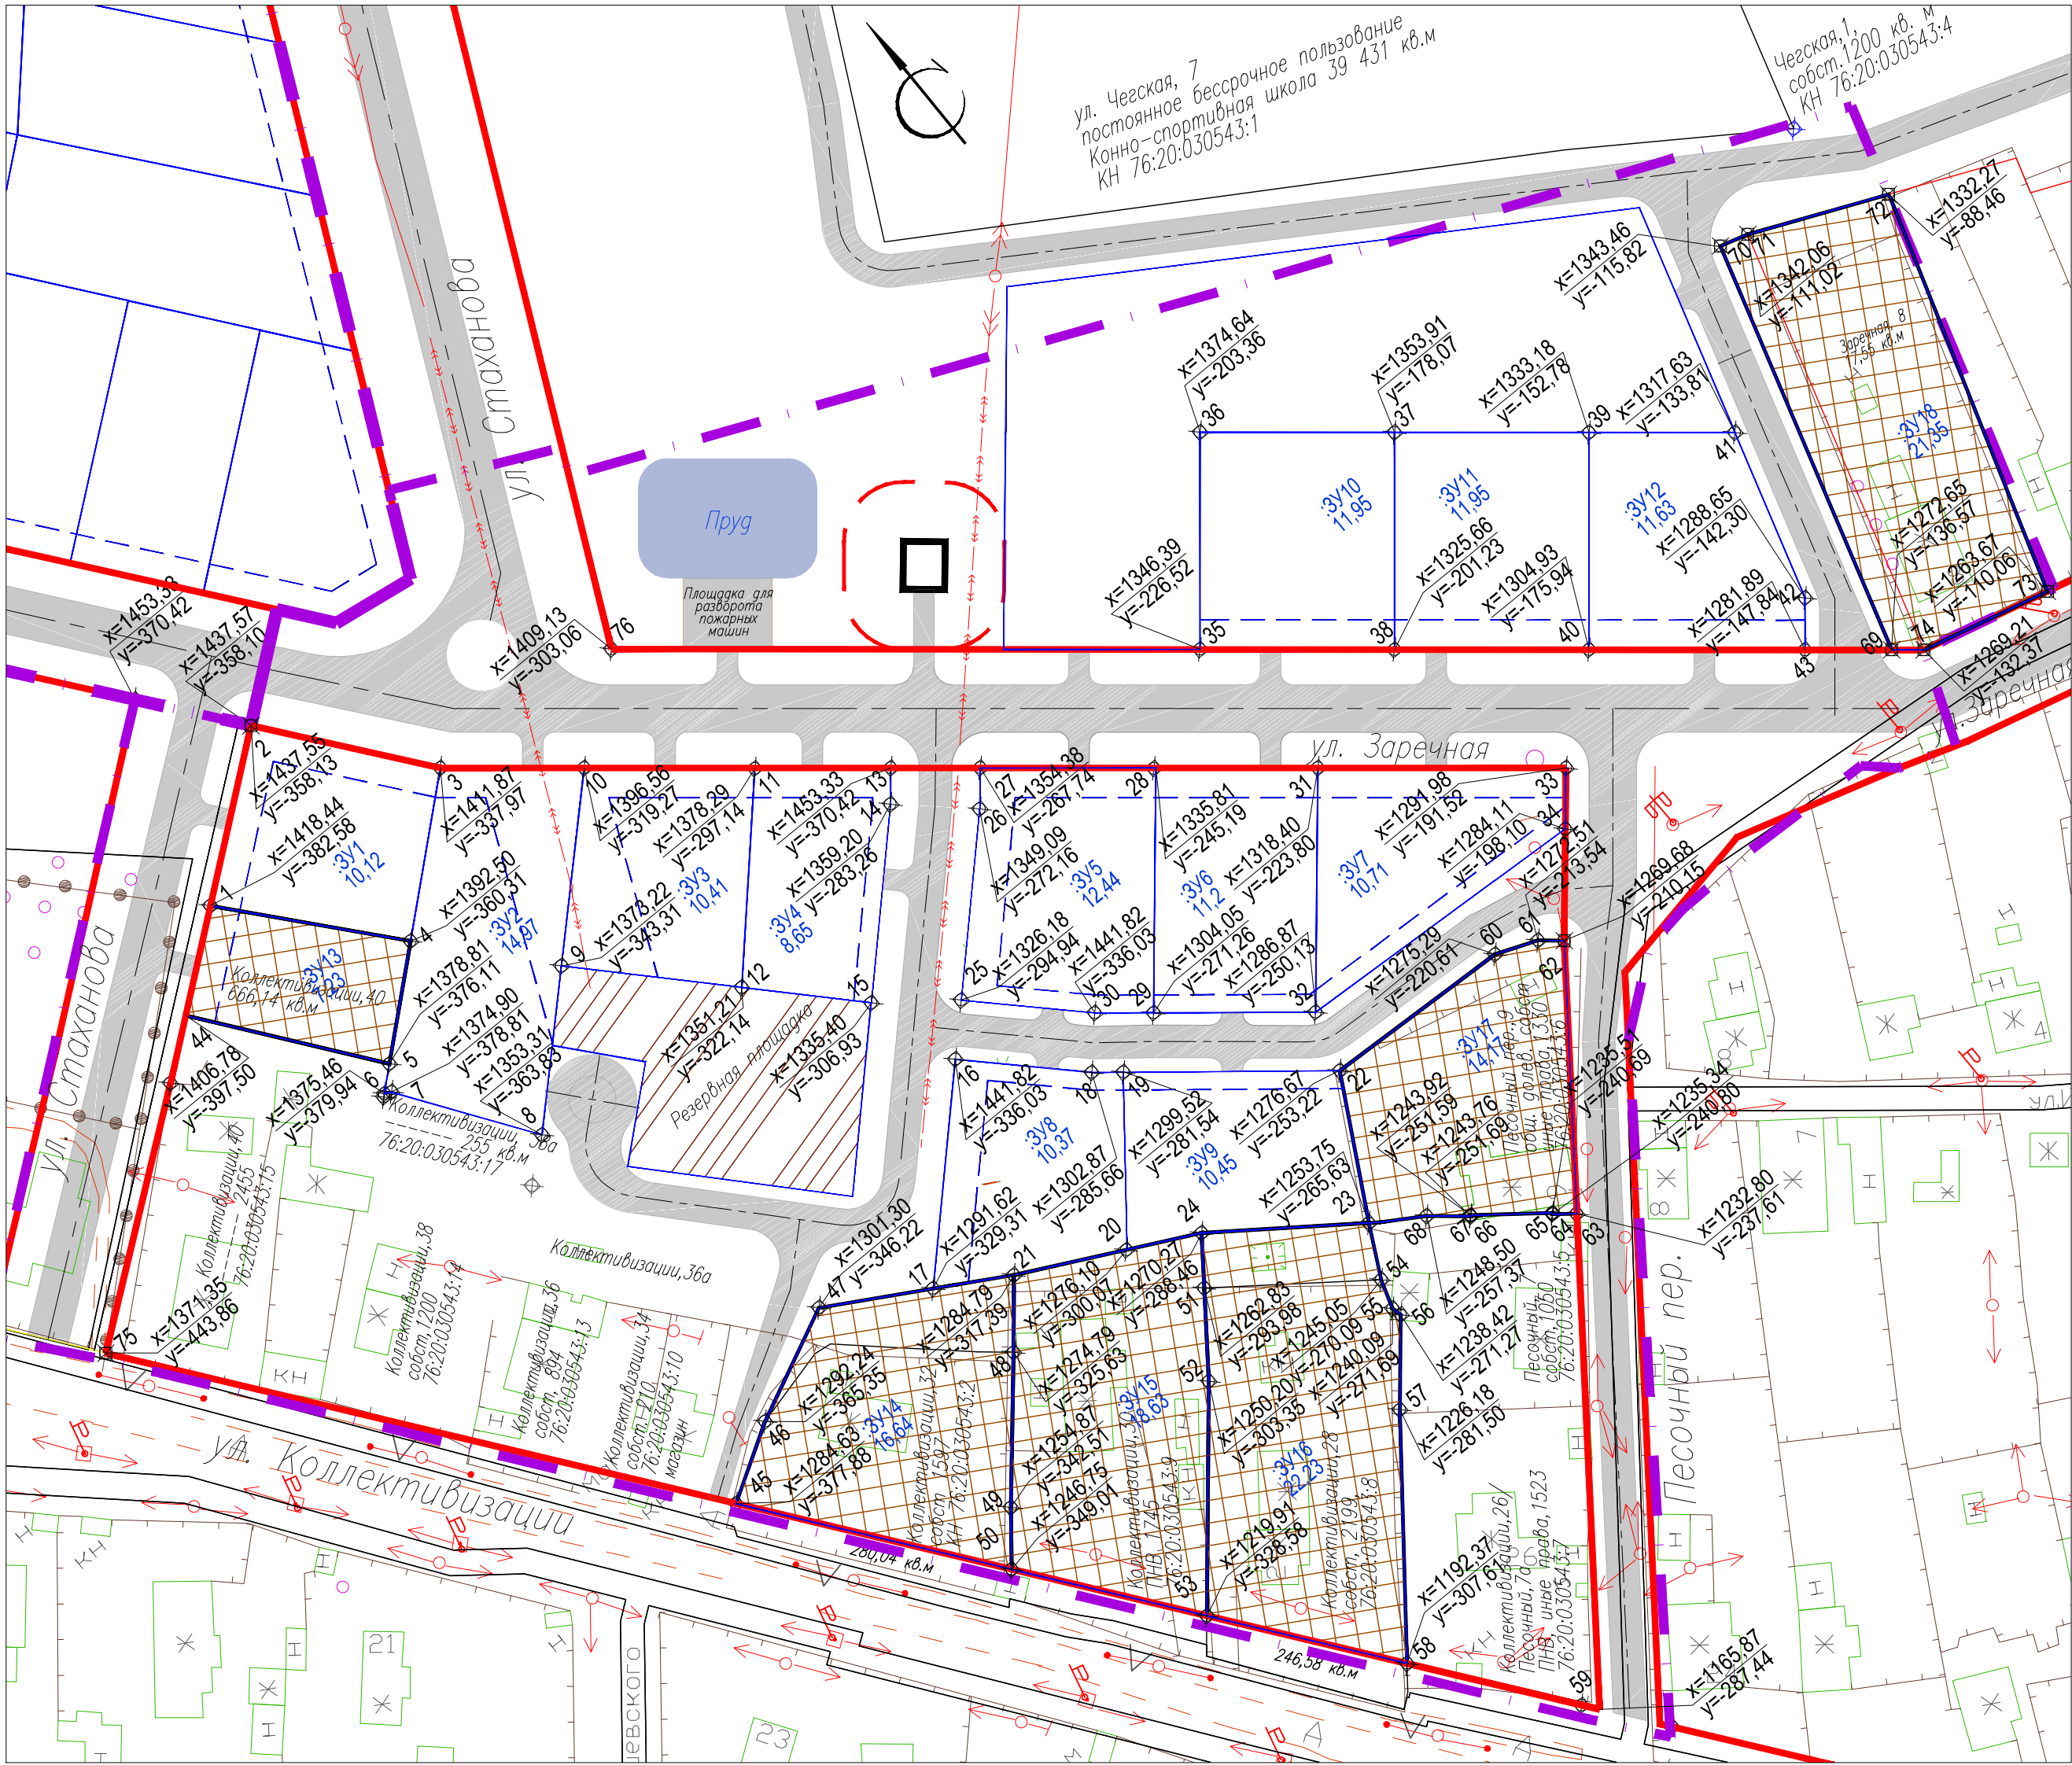

Поворотные точки квартала
”Заречная–Стаханова–Песочный–Коллективизации”

Номер точки	X	Y
75	1371,35	-443,86
2	1437,55	-358,13
3	1411,87	-337,97
33	1291,98	-191,52
62	1269,68	-210,15
63	1232,80	-237,61
59	1165,87	-287,44

Поворотные точки улицы Заречной в красных линиях

Номер точки	X	Y
2	1437,55	-358,13
3	1411,87	-337,97
33	1291,98	-191,52
62	1269,68	-210,15
63	1232,80	-237,61
59	1165,87	-287,44
76	1409,13	-303,06
74	1269,21	-132,37
73	1263,67	-110,06

Условные обозначения:

- красные линии

— границы проектирования

— линии регулирования застройки

3У:12
10,62

границы вновь образуемых участков, площадь участка в сотках

3У:17
14,17

участки, предложенные к перереформированию с увеличением площади

- ограждения существующие

— строения существующие

Линии регулирования застройки:

- от границ участка – 3 метра (СП 42.13330.2011, Постановление № 33–а от 13.02.2008 г.);
- от улицы в жилой застройке – 5 метров (Постановление № 33–а от 13.02.2008 г.)

						4–12 ПМ			
						Ярославская область, город Рыбинск, район Заволжье, территория в районе Песочного переулка			
Изм.	Код.уч.	Лист	№ док.	Подп.	Дата	Проект межевания территории	Стадия	Лист	Листов
ГИП	Белая						П		1
Разработал	Белая					Чертеж существующих и формируемых участков и координаты их границ М 1:1000	ООО ”МЕГАТЕХСТРОЙ”		
Утвердил	Иванова								

Формат А2