

Согласовано:

Взам индН

Подп. и дата




Поворотные точки красных линий квартала
ул.50 лет ВЛКСМ – Перекатная улица 5-й пр-д –
ул.Расторгуева – Перекатная улица 6-й пр-д

№ точки	Координаты	
	X	Y
①	-5251.9966	751.6347
②	-5207.2380	722.6672
③	-5331.1864	529.4829
④	-5337.0813	533.0186
⑤	-5344.1287	608.0390

УСЛОВНЫЕ ОБОЗНАЧЕНИЯ:

- границы земельных участков
- красные линии
- поворотные точки
- номера поворотных точек
- сечения
- улично-дорожная сеть
- граница проектирования

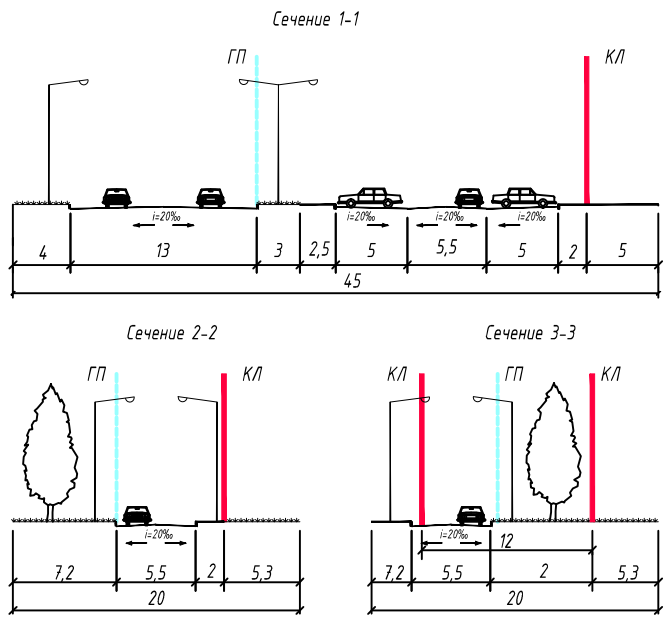

						П 07.02-13 ППТ			
						Проект планировки территории части квартала в границах улиц: Перекатная, 5-ый проезд, Перекатная, 6-ой проезд и 50 лет ВЛКСМ			
Изм	Колуч	Лист	N док	Подп	Дата	Основная часть проекта планировки территории	стадия	лист	листов
ГИП		Романова					ПП	1	
ГАП		Павлышина							
Разработал		Павлышина							
						Чертеж красных линий. М 1:1000 Чертеж поперечных профилей улиц.	ООО "ПСЦ "Престиж" 2013г.		