



УСЛОВНЫЕ ОБОЗНАЧЕНИЯ:

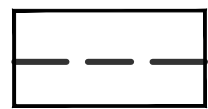

границы земельного участка

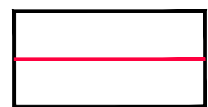

красные линии




граница благоустройства

Линии, обозначающие магистральные улицы:
сохраняемые и реконструируемые:



районного значения

Линии, обозначающие улицы и дороги местного значения:
сохраняемые и реконструируемые:

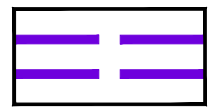


улицы в жилой застройке

планируемые:




улицы в жилой застройке

Объекты транспортной инфраструктуры:
рекомендуемые к строительству:

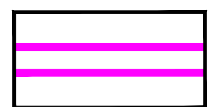

второстепенные проезды, площадки с плиточным покрытием
у объектов системы социального обслуживания населения,
разворотные площадки

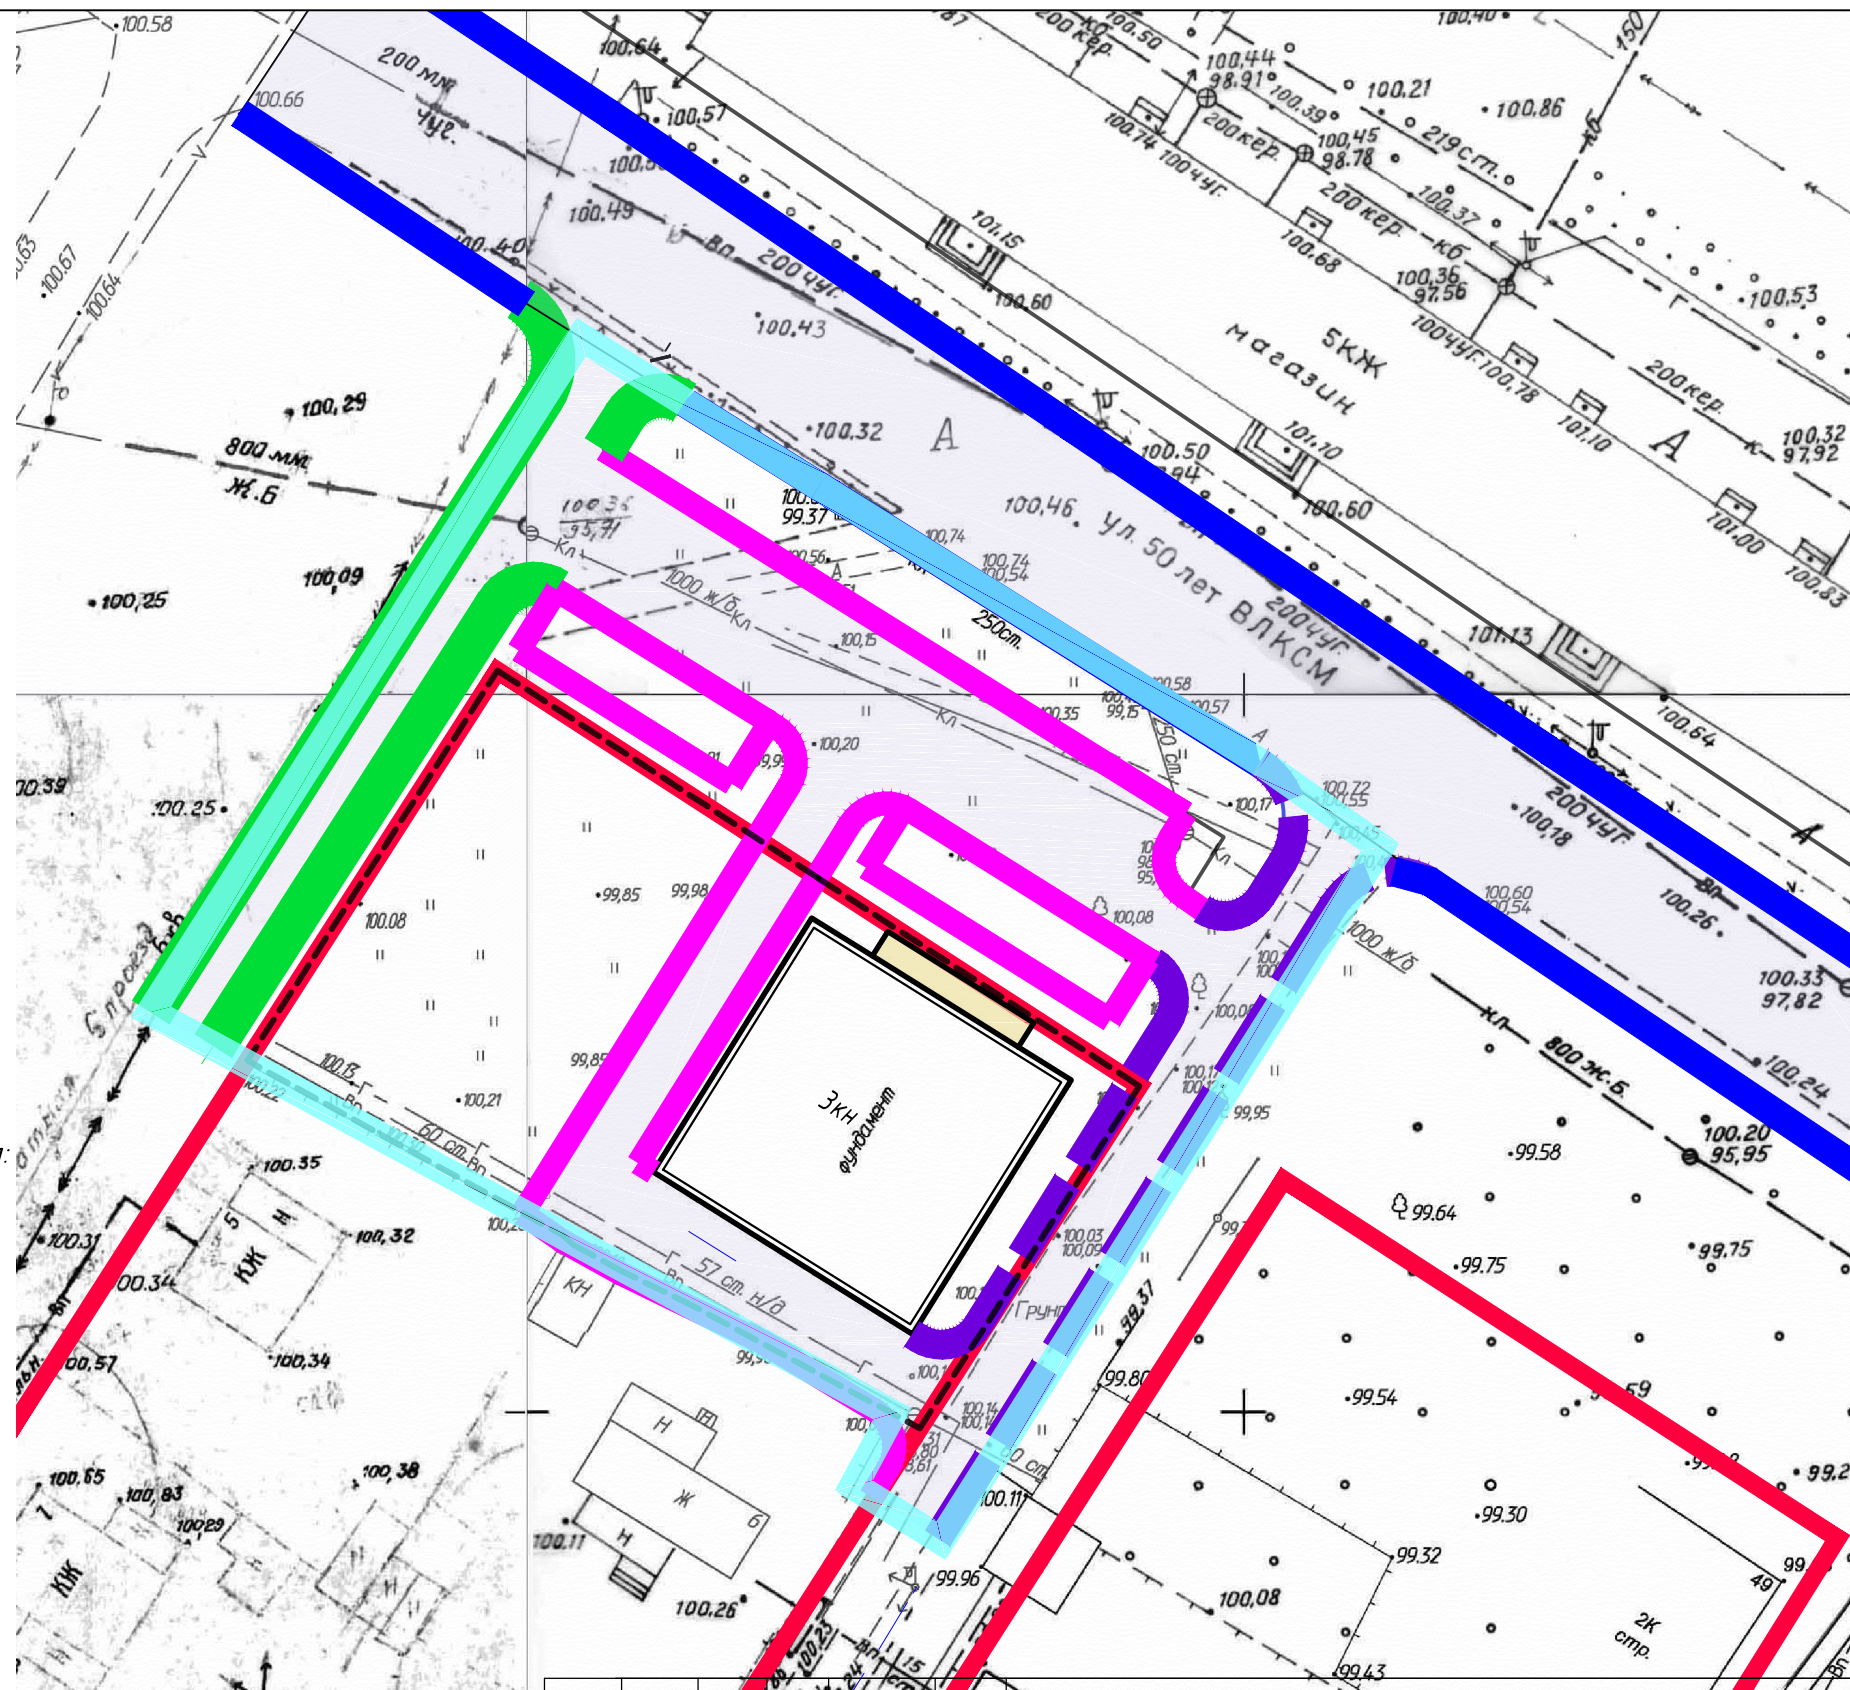

П 07.02-13 ППТ

Территория части квартала в границах улиц: Перекаменная,
5-ый проезд, Перекаменная, 6-ой проезд и 50 лет ВЛКСМ

Проект планировки территории
Основная часть

стадия	лист	листов
П	2	

Чертеж линий, обозначающих дороги,
проезды, улицы, объекты транспортной
инфраструктуры М 1:500

ООО "ПСЦ "Престиж"
2013г.

Согласовано:

Взам. инд.Н

Подп. и дата