

УСЛОВНЫЕ ОБОЗНАЧЕНИЯ

- граница проектирования
- границы земельного участка
- красные линии

Здания, строения, сооружения:

Жилые дома:

Планируемые:

- многоквартирные, среднетажные

Объекты для хранения индивидуального автотранспорта:

Планируемые:

- гостевая парковка на 27 машино-мест
- парковка для инвалидов на 3 машино-места

Элементы озеленения и благоустройства:

- групповая площадка для игр детей

- зеленые насаждения

- площадка ТБО

- проектируемый пандусный сход


- Тротуар

- Проезжая часть

- Газон

- Бордюрный камень (100.30.15)

- Магистральная улица 50 лет ВЛКСМ

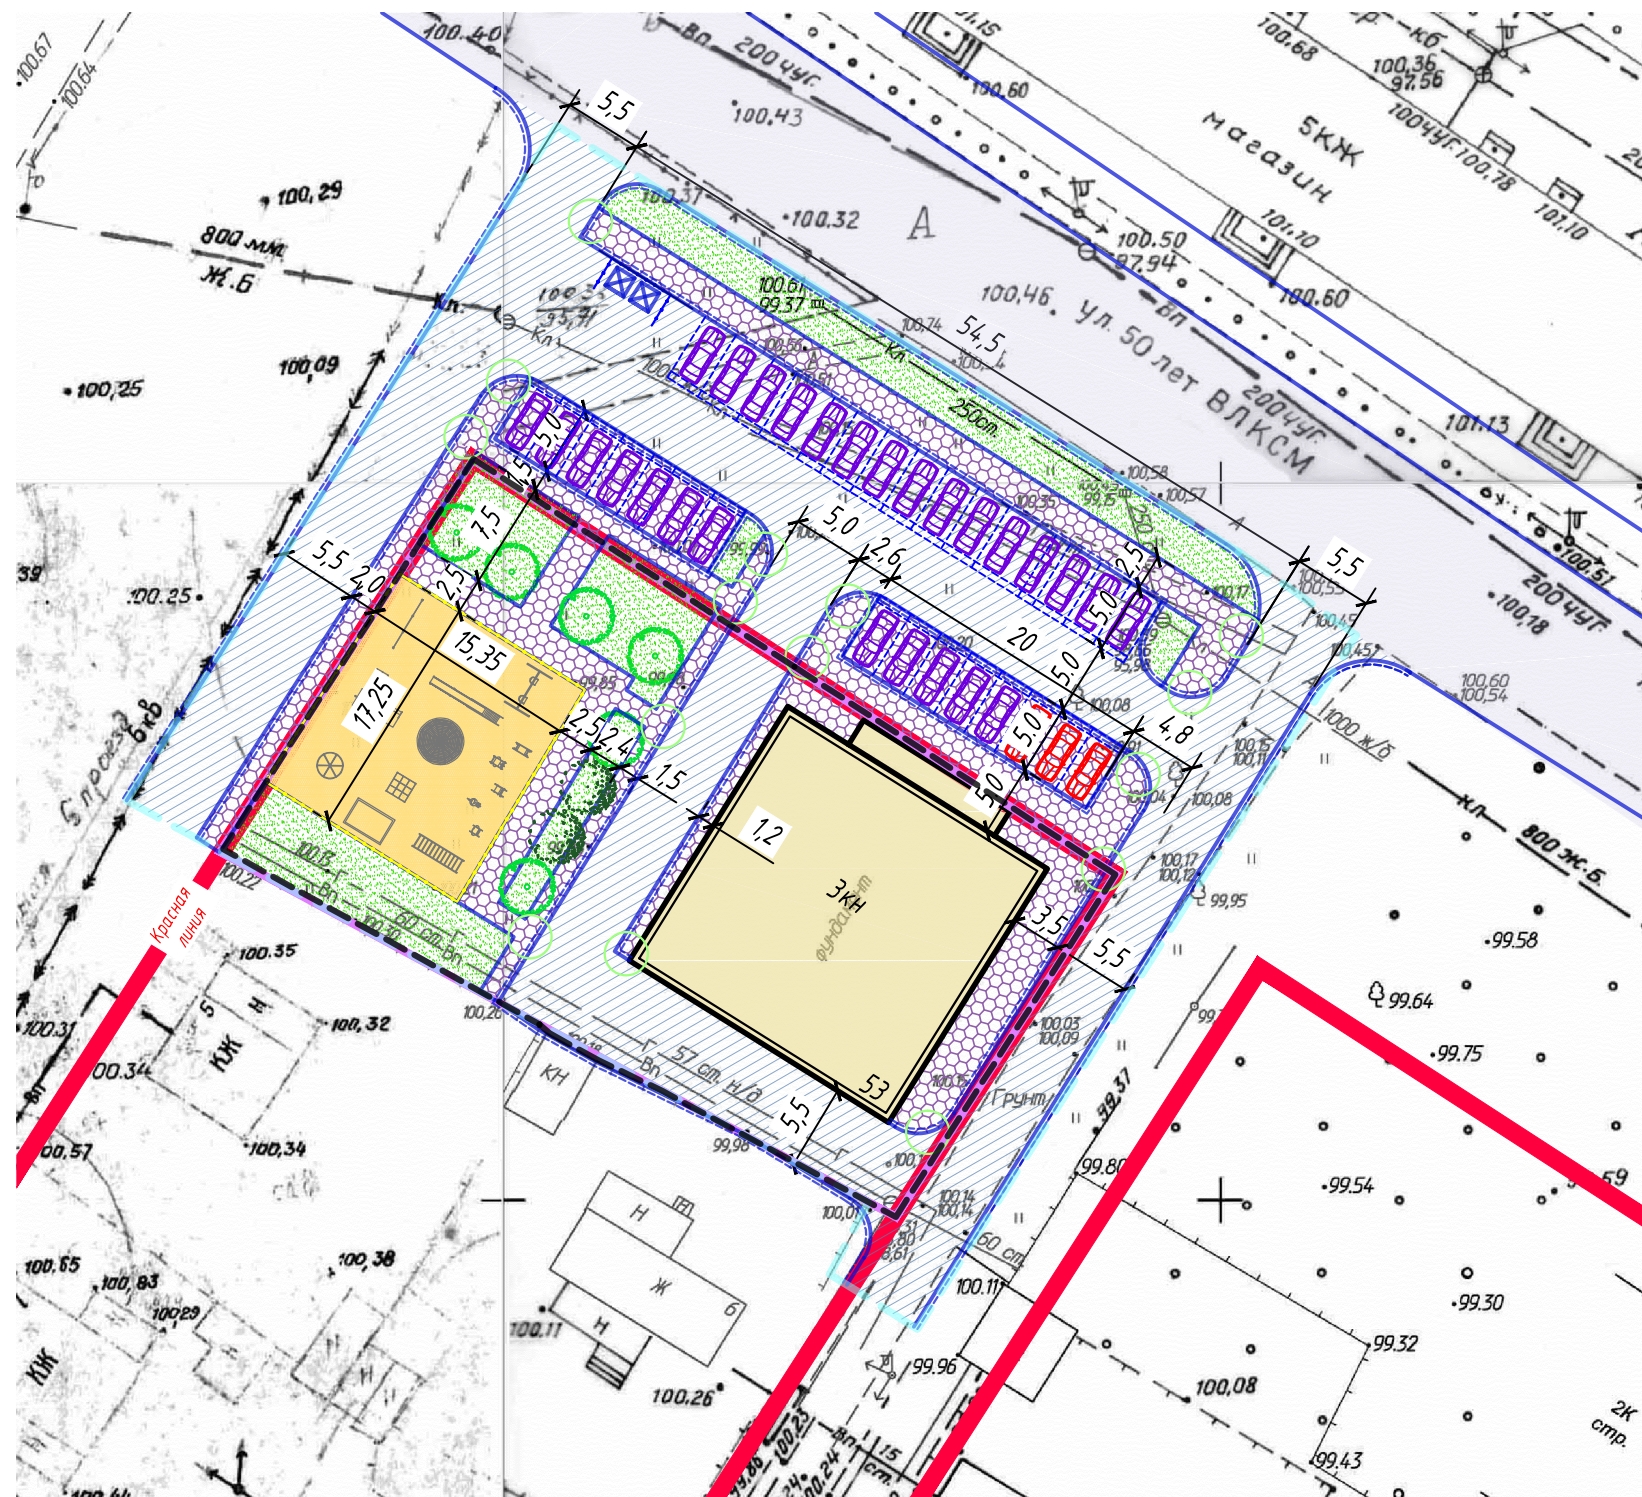

Согласовано:

Взам. инд.Н

Подп. и дата

П 07.02-13 ППТ

Территория части квартала в границах улиц: Перекатная,
5-ый проезд, Перекатная, 6-ой проезд и 50 лет ВЛКСМ

Проект планировки территории
Основная часть

стадия

лист

листов

П

3

Схема планировочной организации и
благоустройства территории М 1:500
Основной чертёж

ООО "ПСК "Престиж"
2013г.