

УСЛОВНЫЕ ОБОЗНАЧЕНИЯ


- граница проектирования
- граница земельного участка
- красные линии

Движение транспорта по
улично-дорожной сети
Дороги местного значения:

- улицы в жилой застройке
- основные проезды
- пересечения улиц

Благоустройство территории

- гостевая парковка на 27 машино-мест
- парковка для инвалидов на 3 машино-места
- посадка зеленых насаждений
- площадка ТБО

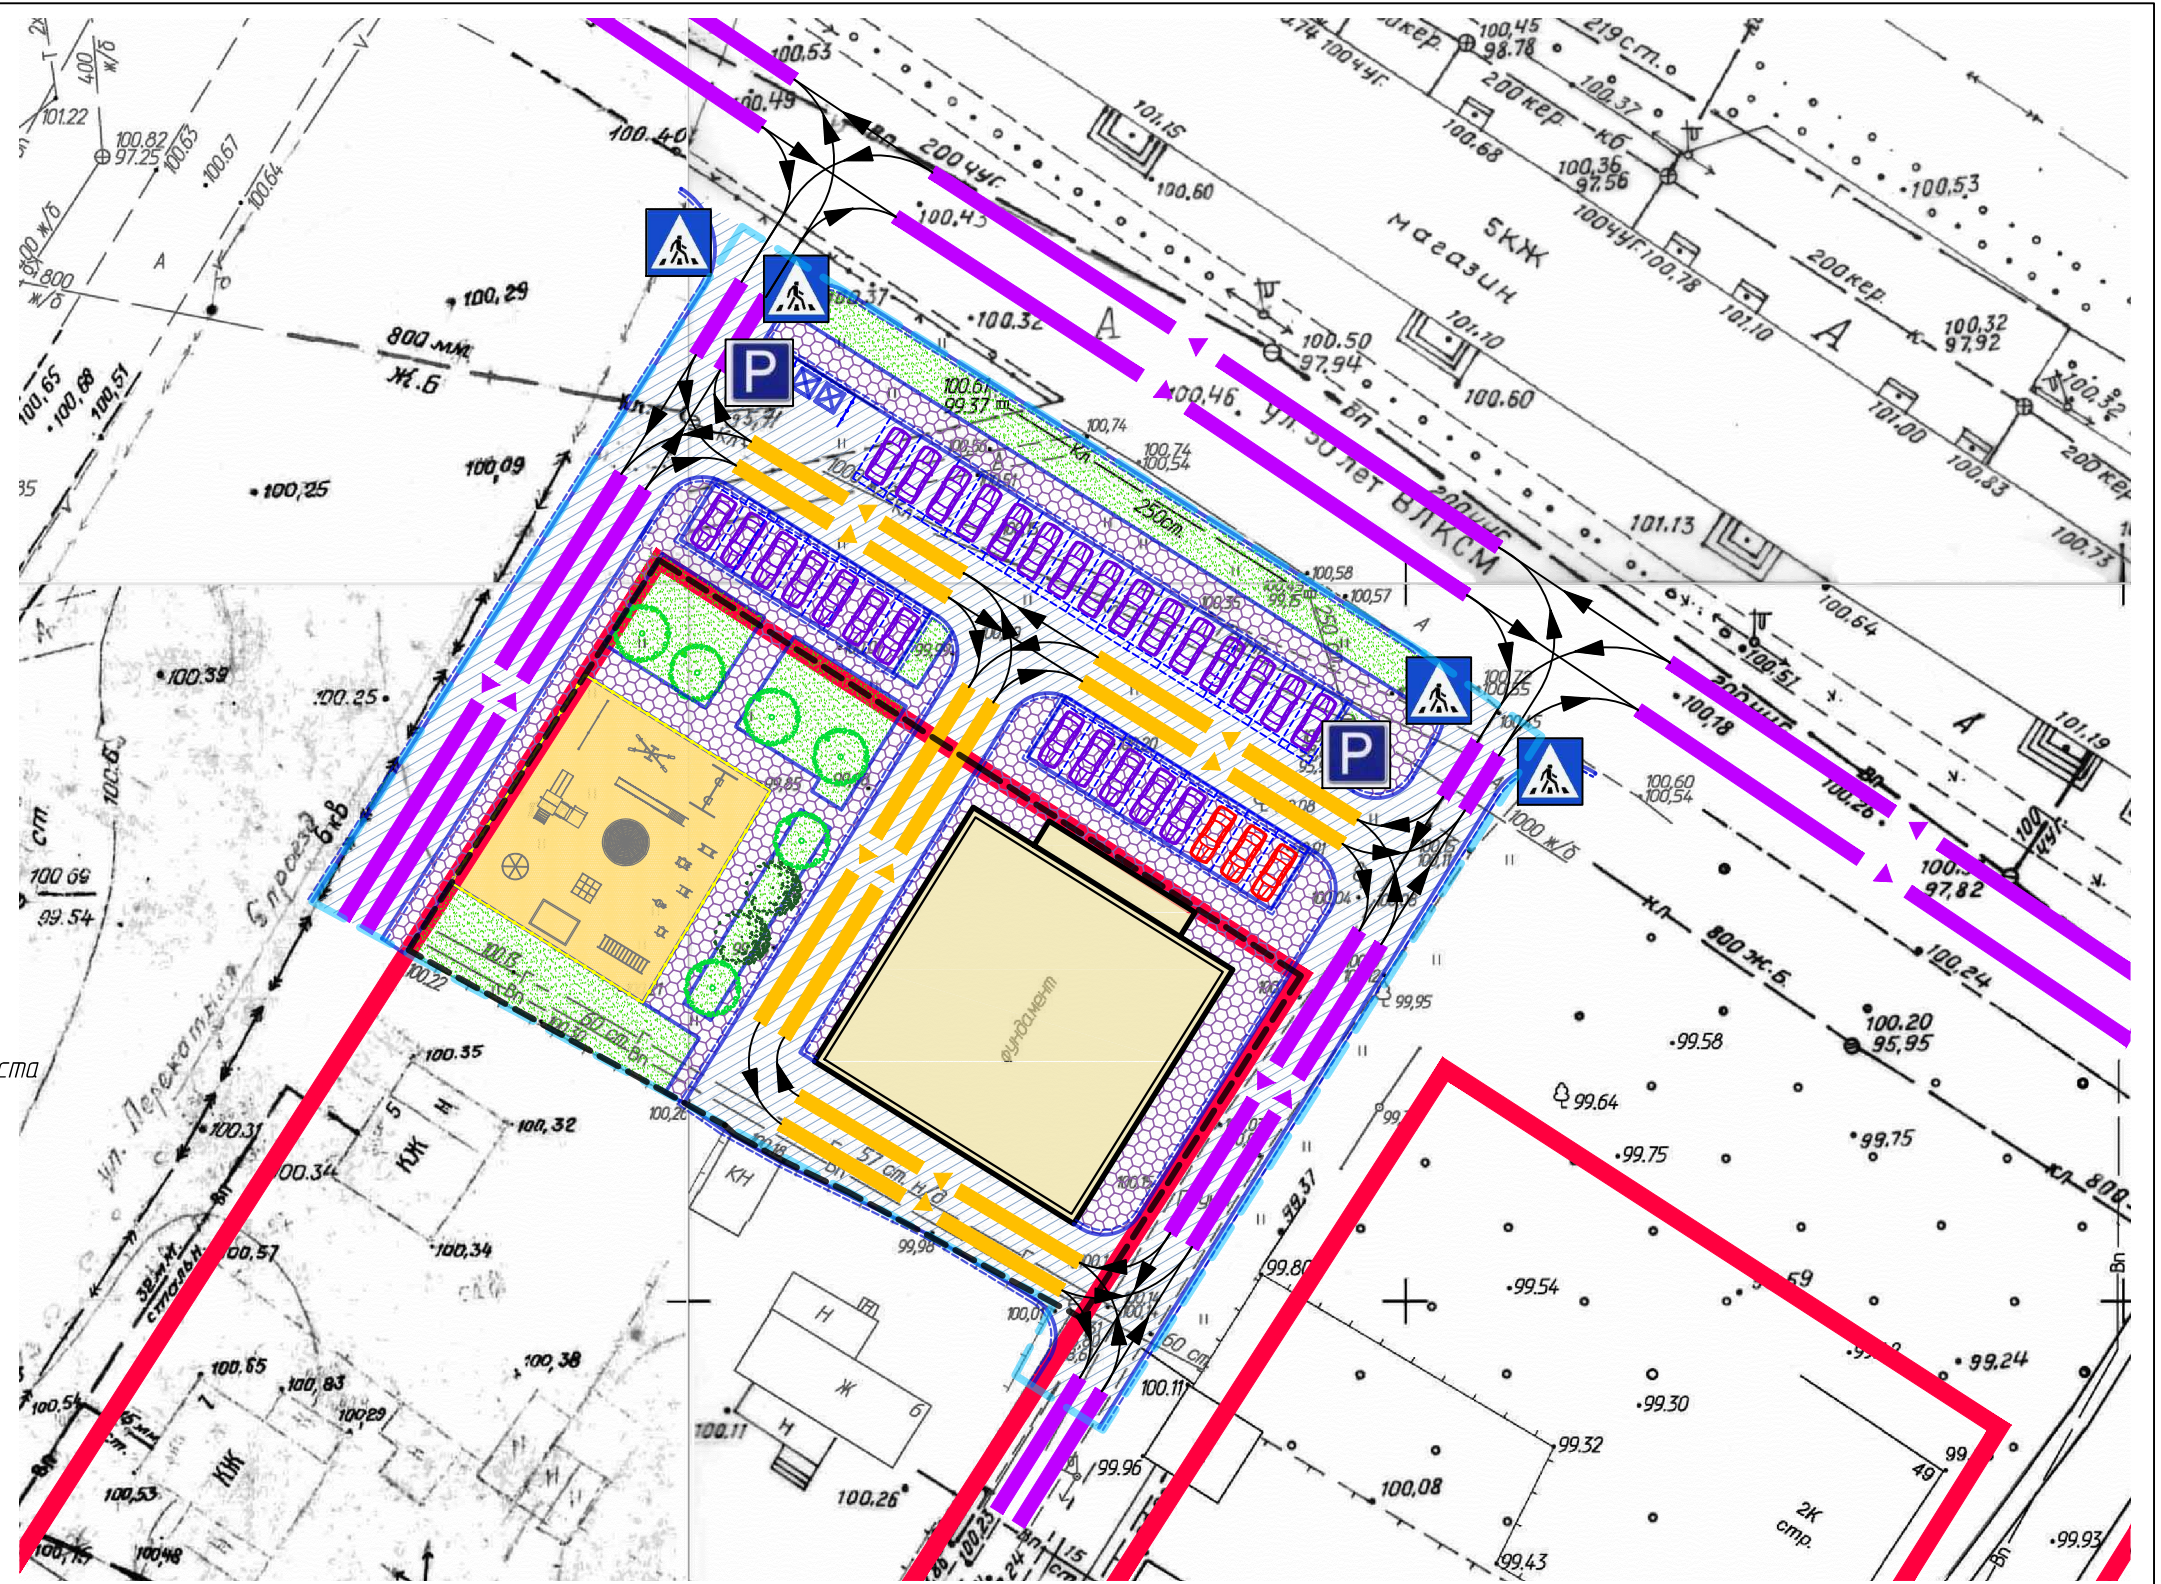

Согласовано:

Взам. инд. №	
Подп. и дата	

						П 07.02-13 ППТ			
						Территория части квартала в границах улиц: Перекатная, 5-ый проезд, Перекатная, 6-ой проезд и 50 лет ВЛКСМ			
Изм	Колуч	Лист	И док	Подп	Дата	Проект планировки территории Основная часть	стадия	лист	листов
ГИП	Романова						П	4	
ГАП	Павлышина								
Разработал	Павлышина					Схема организации улично-дорожной сети. М 1:500	ООО "ПСК "Престиж" 2013г.		