

УСЛОВНЫЕ ОБОЗНАЧЕНИЯ

- граница проектирования
- красные линии
- границы земельных участков


Границы зон с особыми условиями использования территории:

охранные зоны:

- сетей хозяйственно-питьевого и противопожарного водопровода
- сетей бытовой канализации
- сетей самотечной ливневой канализации
- газопровода низкого давления
- силовых кабели 6 кВ

Объекты инженерно-технического обеспечения:

Условные обозначения	Наименования
	Проектируемые сети
	Водопровод хозяйственно-питьевой
	Канализация бытовая
	Канализация - дренаж
	Электрокабель
	Светильник наружного освещения
	Колодцы на сетях

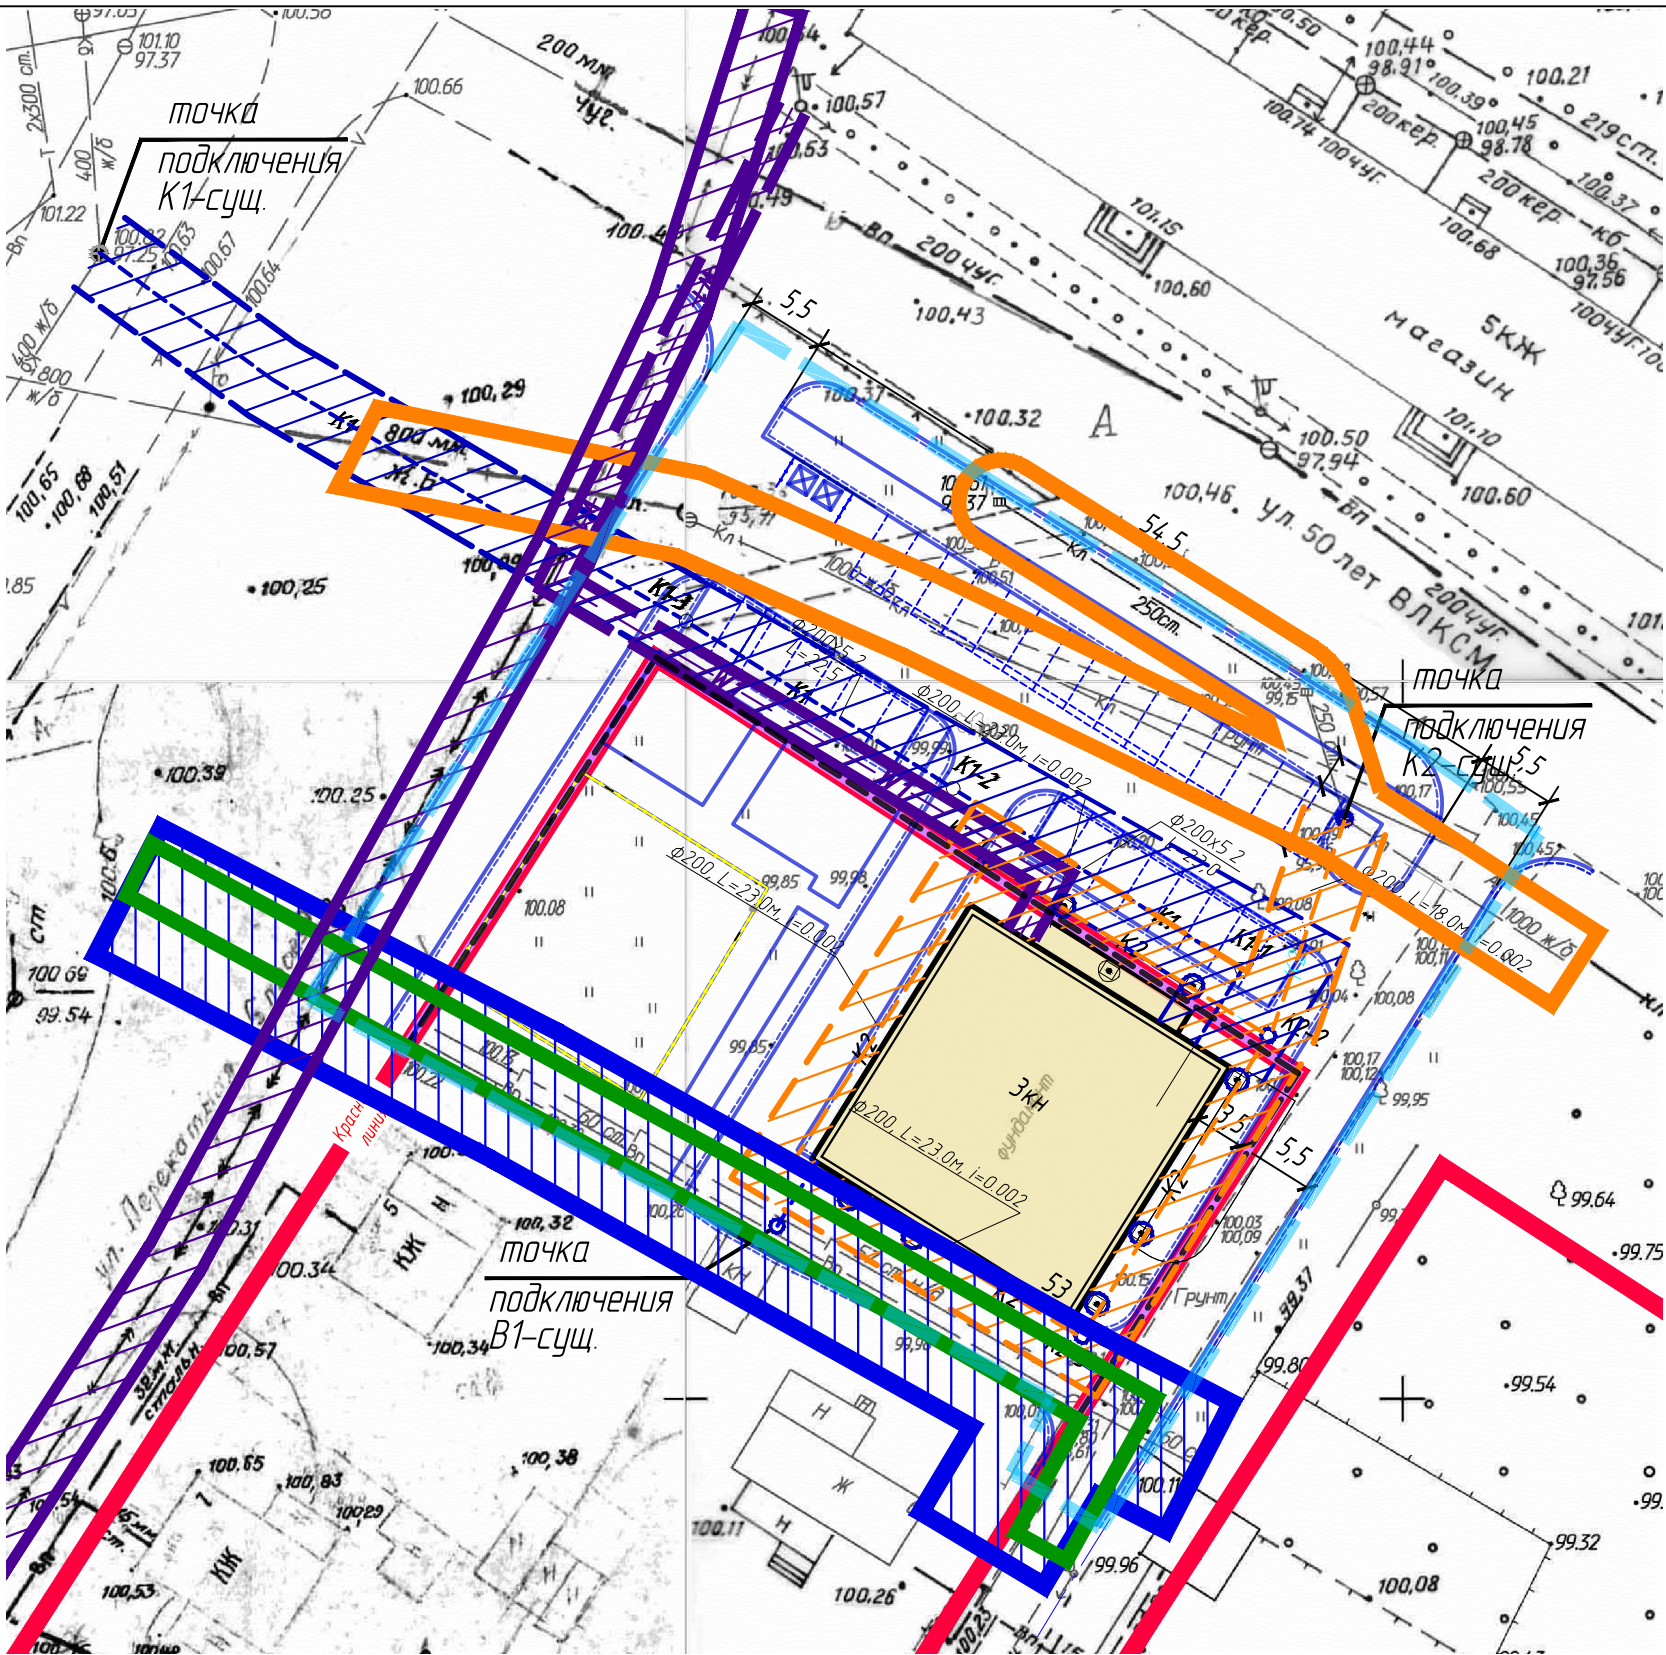

						П 07.02-13 ППТ		
						Территория части квартала в границах улиц: Перекатная, 5-ый проезд, Перекатная, 6-ой проезд и 50 Лет ВЛКСМ		
						Проект планировки территории	стадия	лист
						Основная часть	П	5
						Схема границ зон объектов местного значения инженерной инфраструктуры.	ООО "ПСЦ "Престиж"	
						М 1:500	2013г.	