




Профиль 1-1.
Улица Переборский тракт, М 1:200

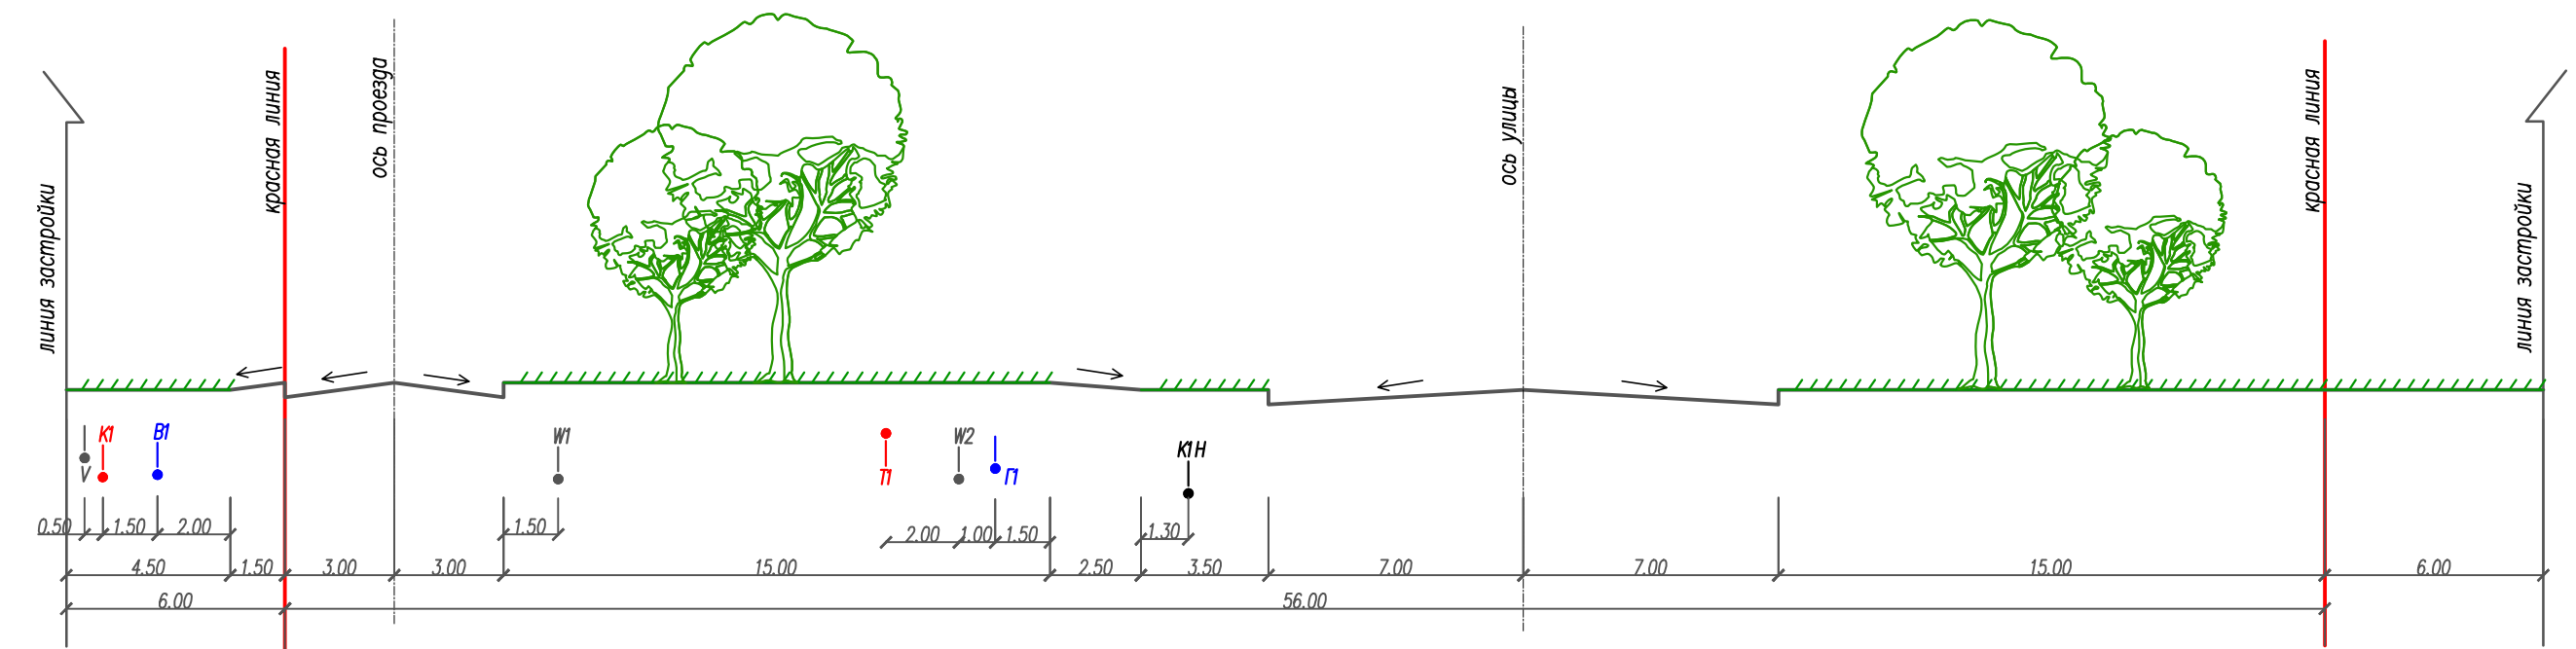


Профиль 2-2.
Улица Переборский тракт, М 1:200

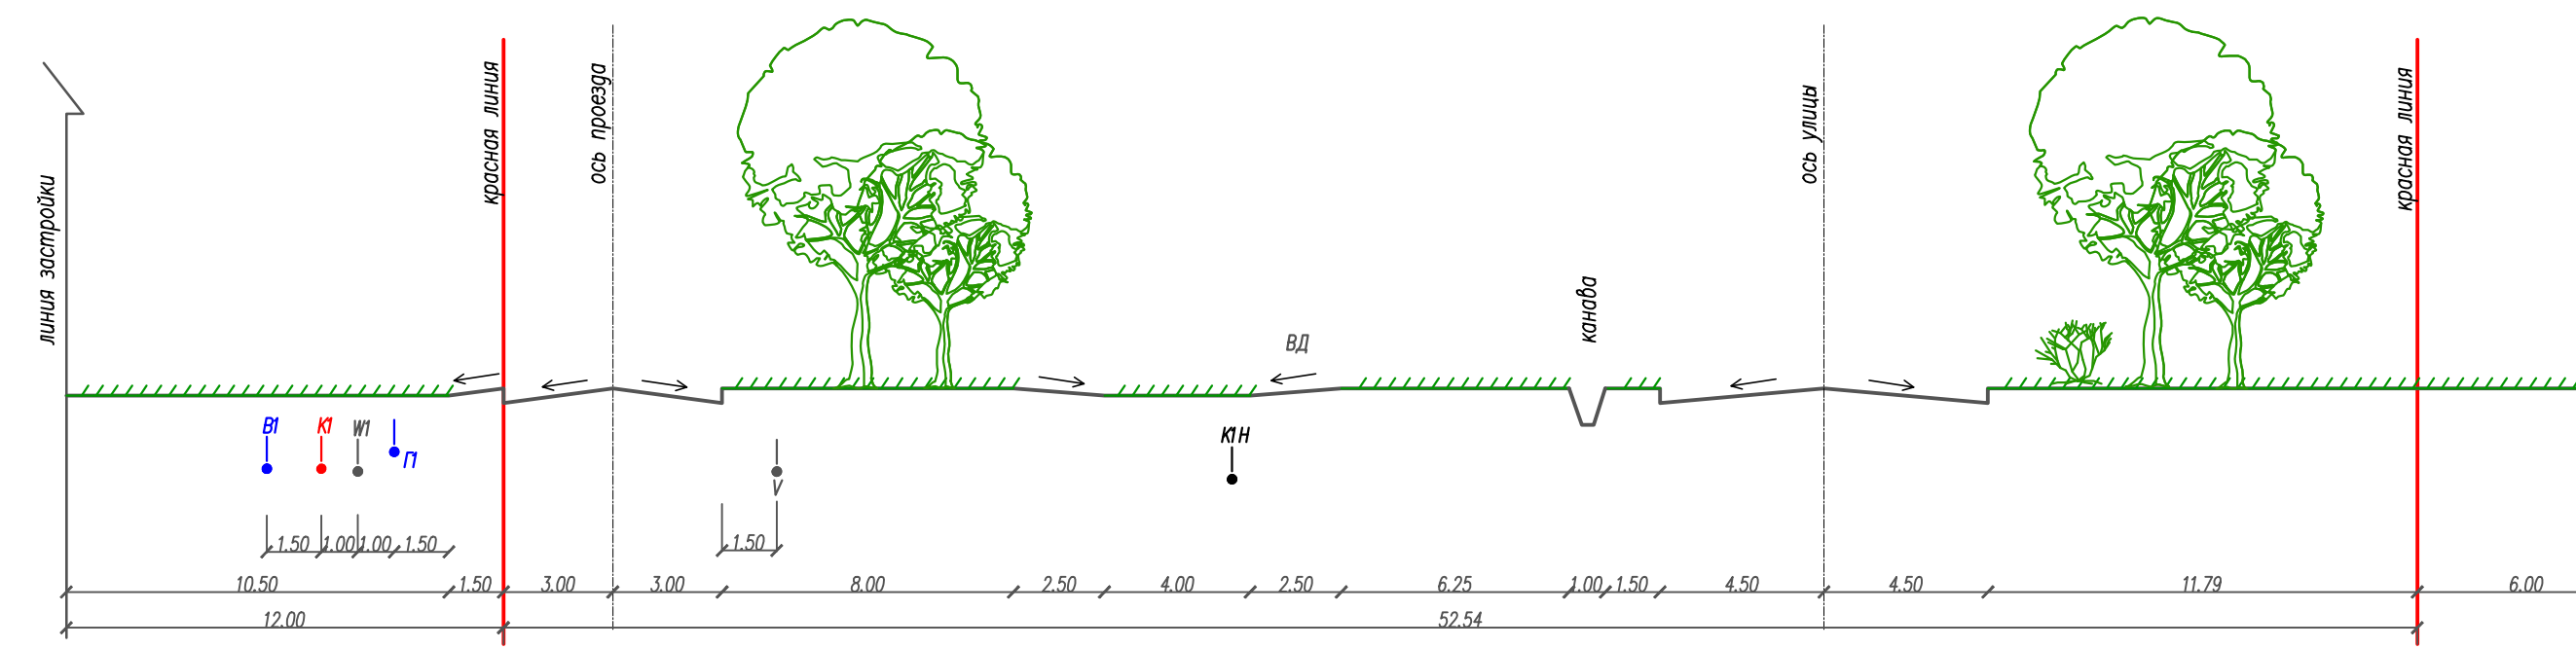


Профиль 3-3
Улица Гиляровского, М 1:200

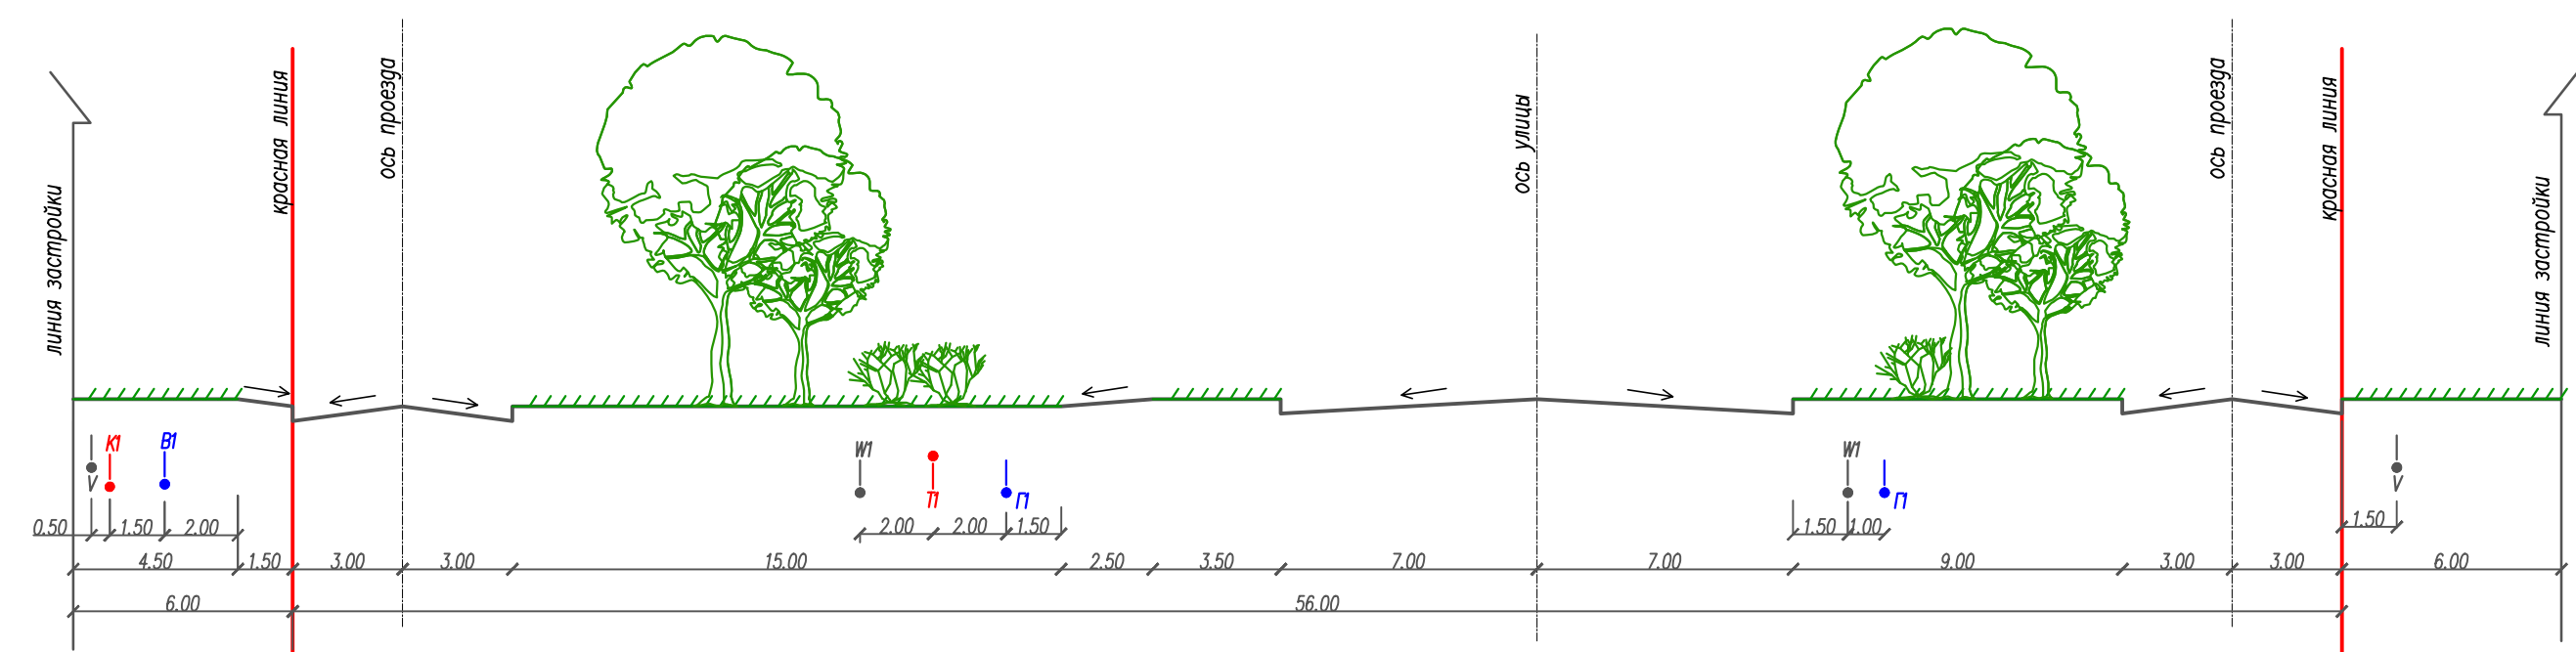


Профиль 4-4, М 1:200

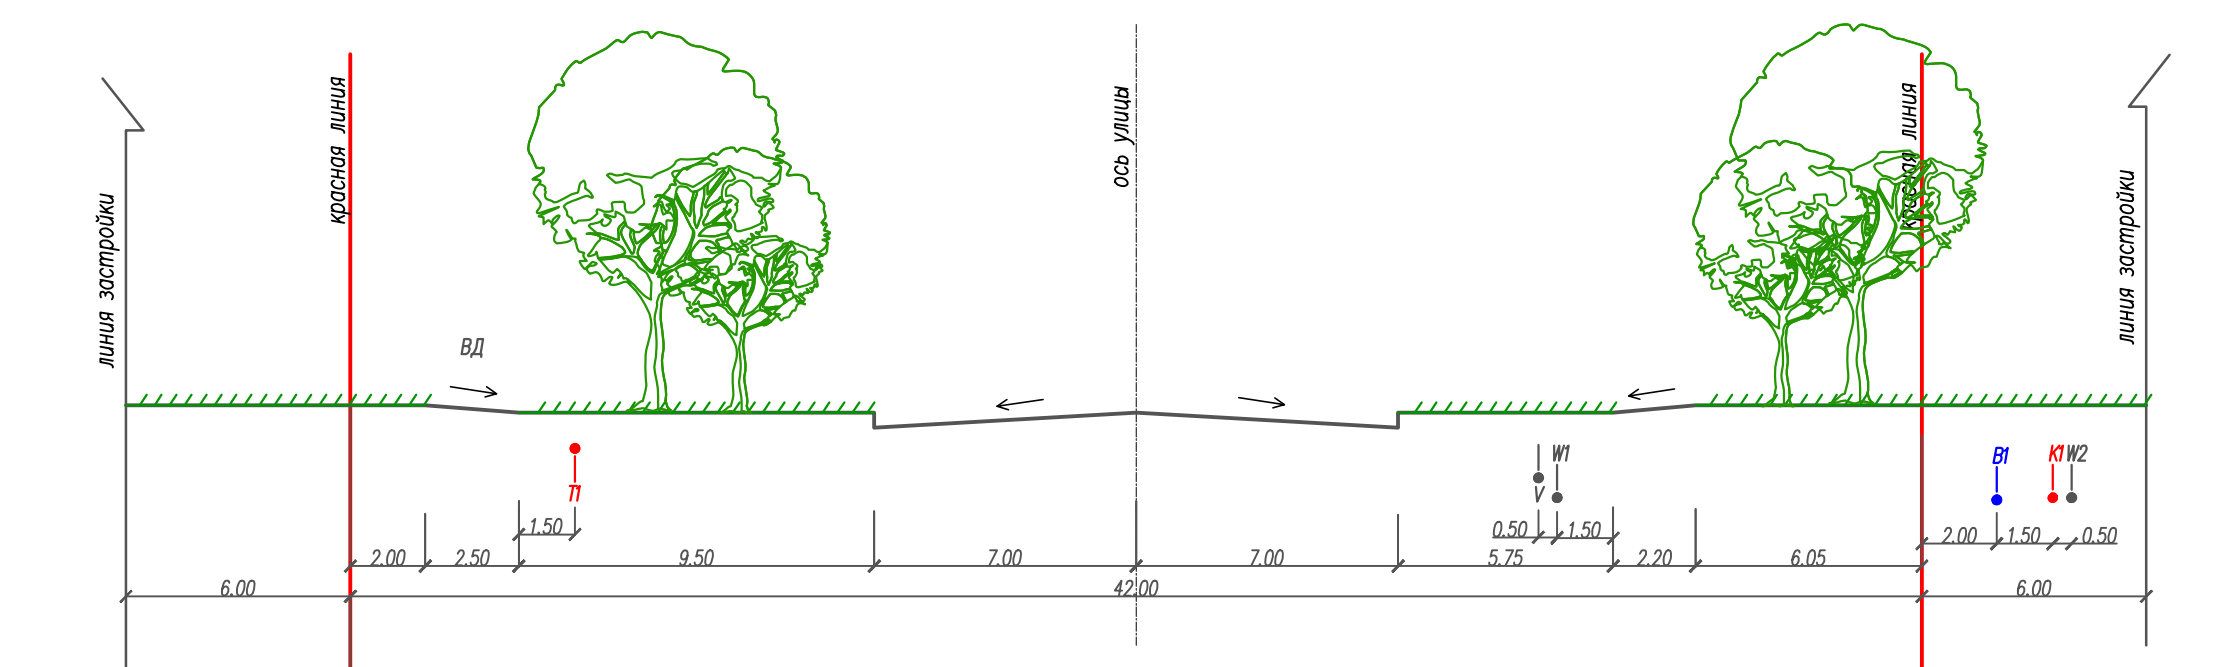


Профиль 5-5, М 1:200

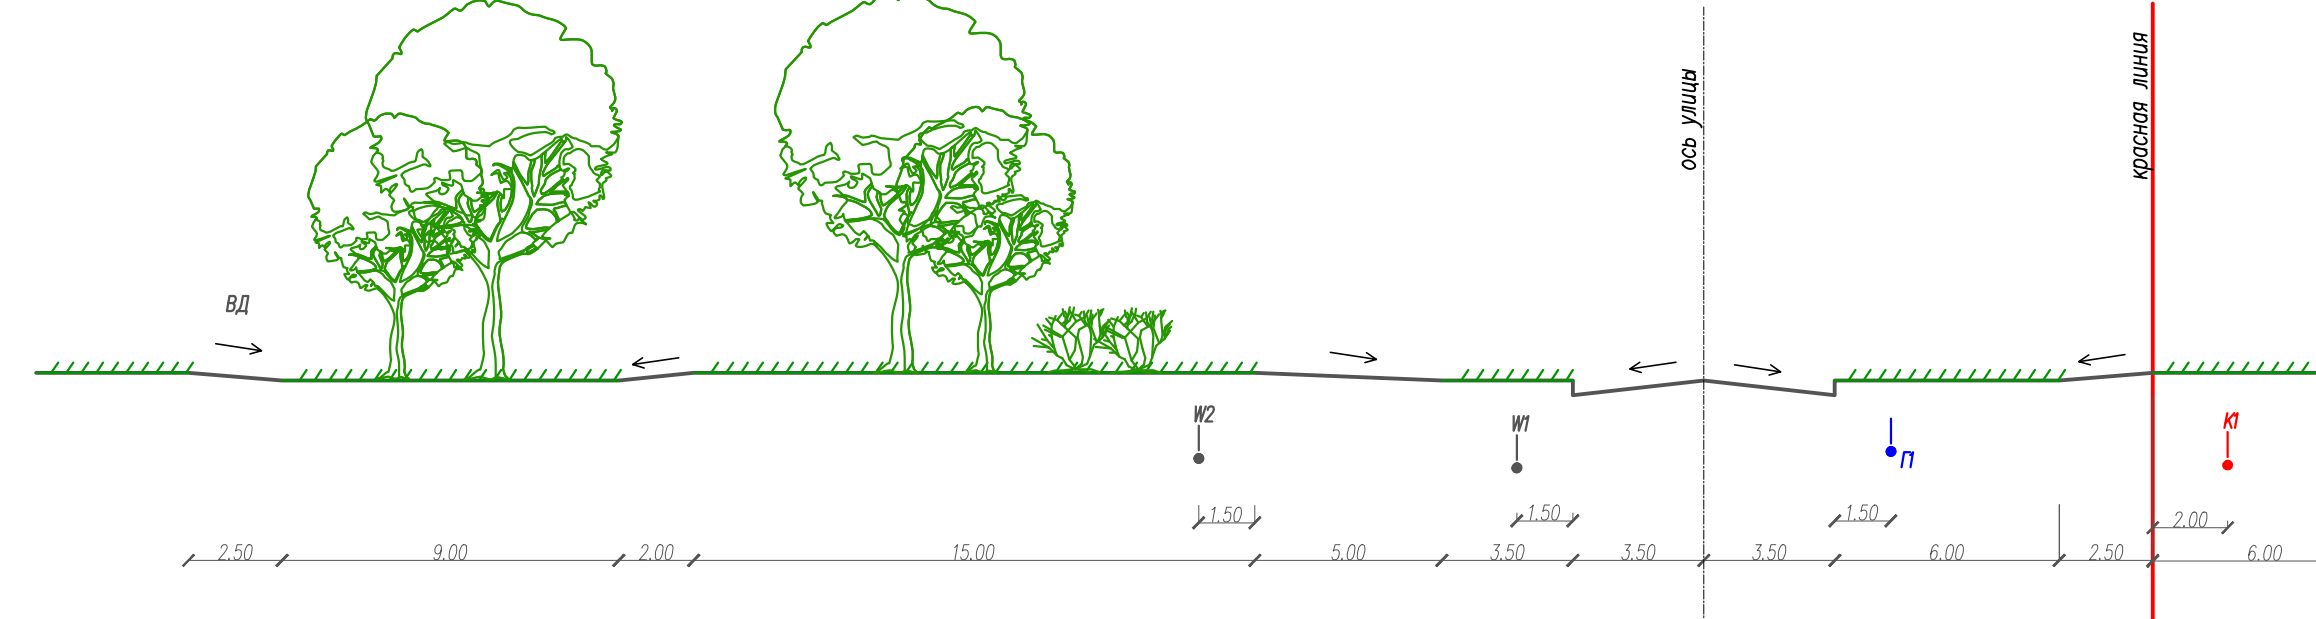

Профиль 6-6, М 1:200

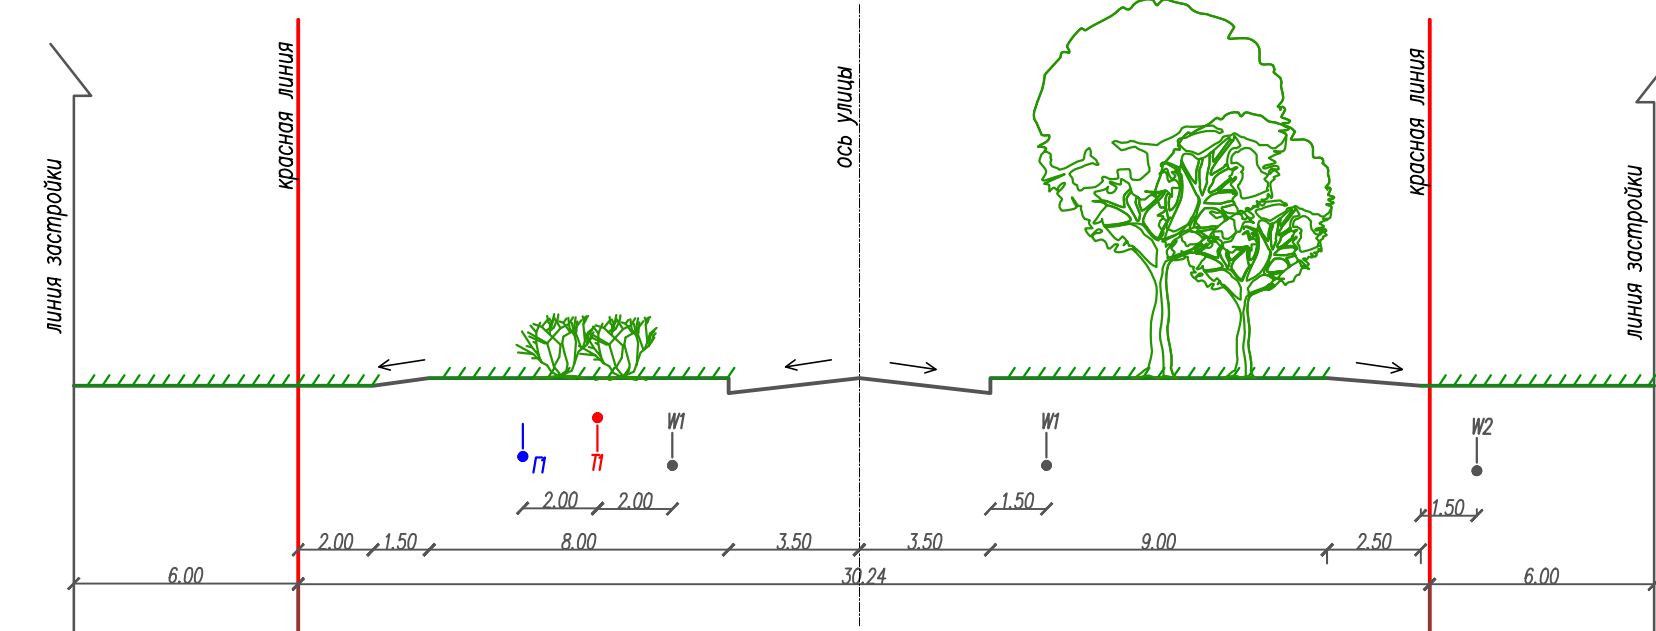

Профиль 7-7, М 1:200

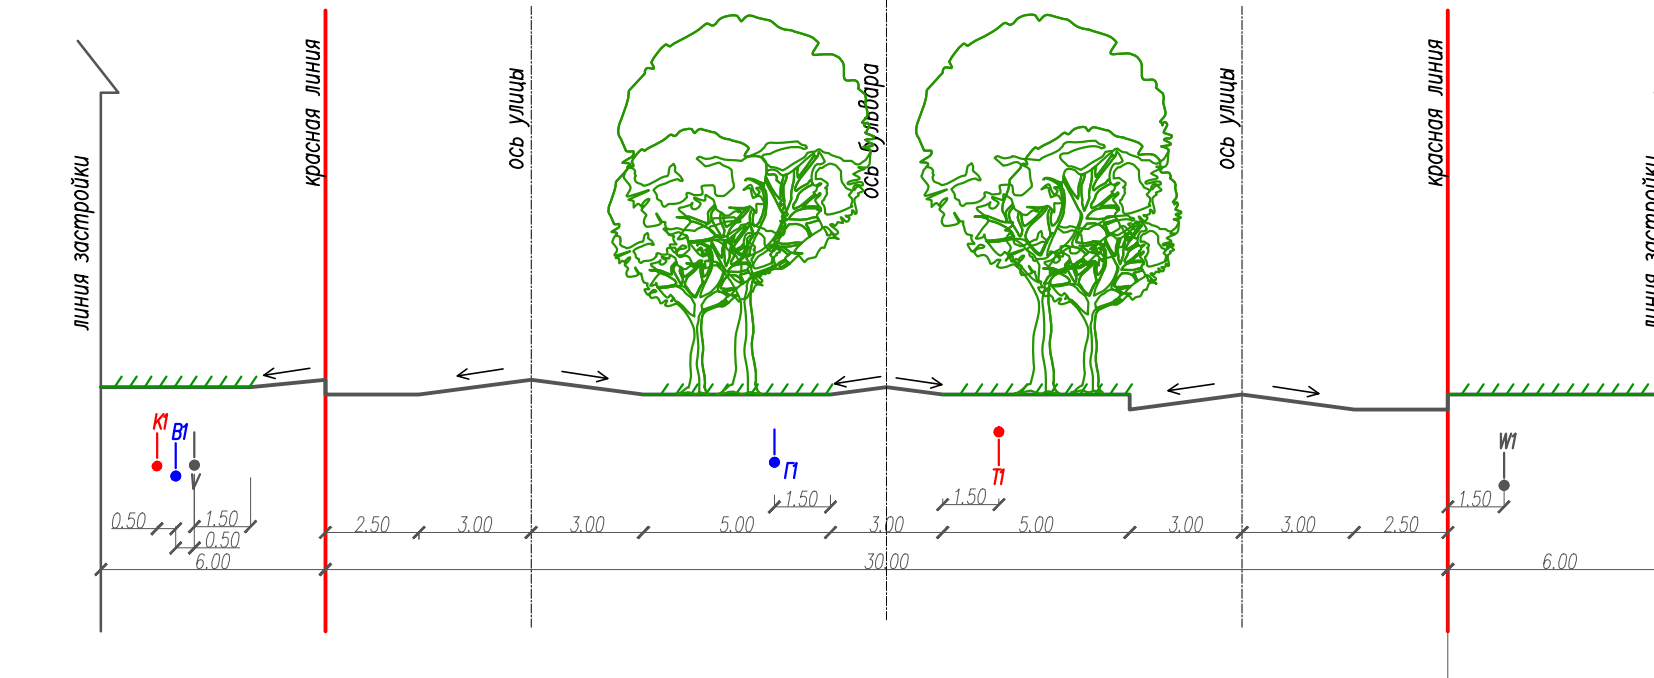

Профиль 8-8, М 1:200

