


Тепловая сеть от котельной ФКУ "ИЗ 76/2".

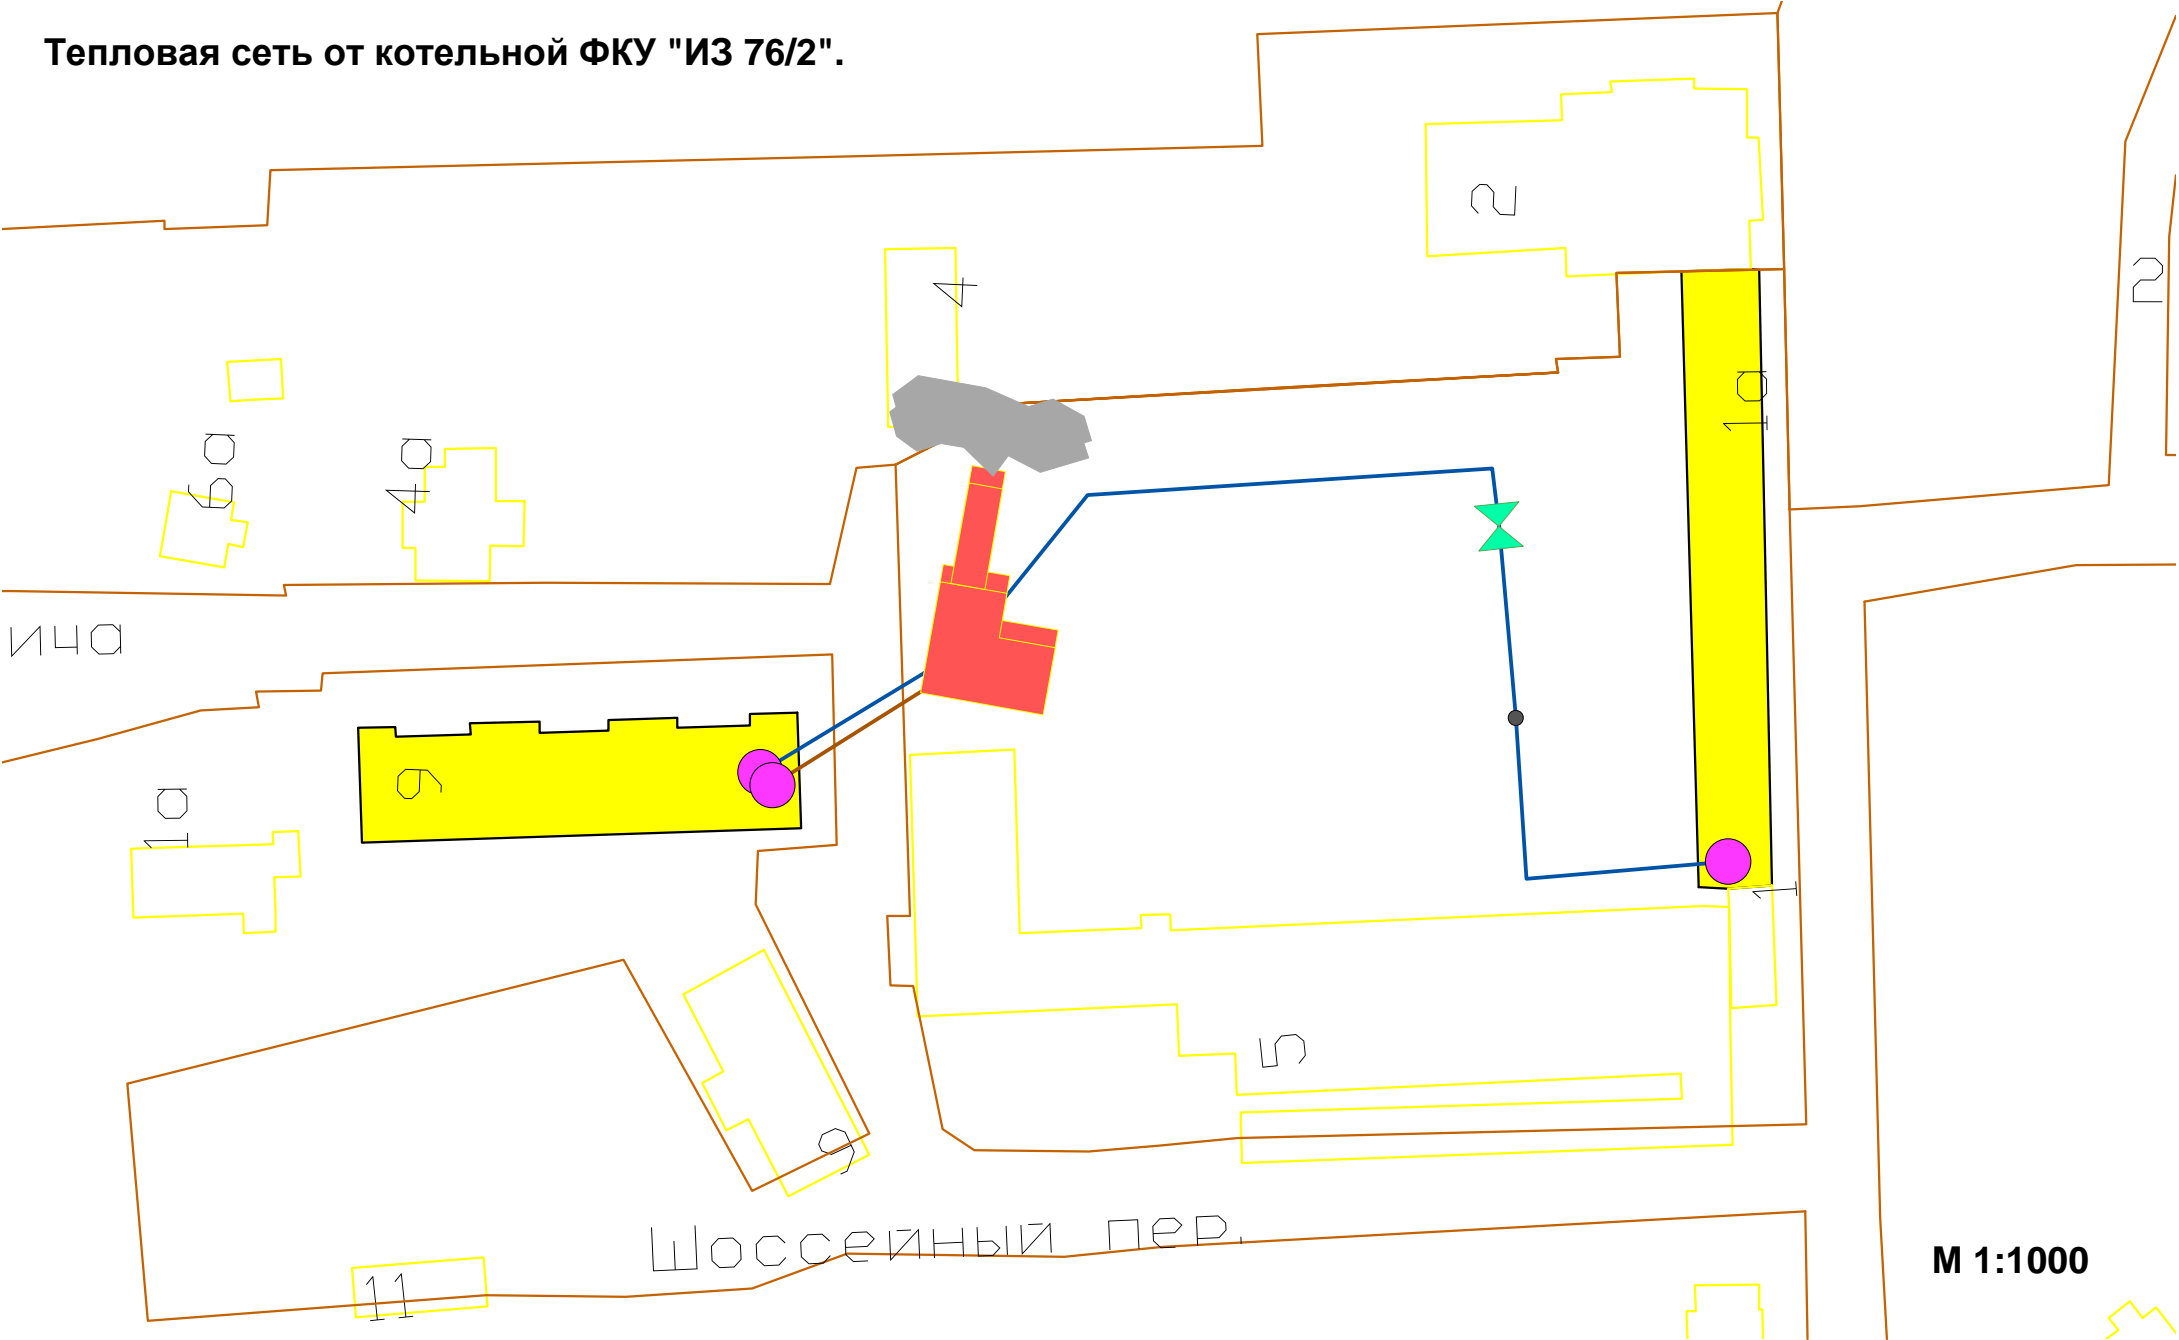

М 1:1000