


Тепловая сеть от котельной ООО "Мясопроduct".

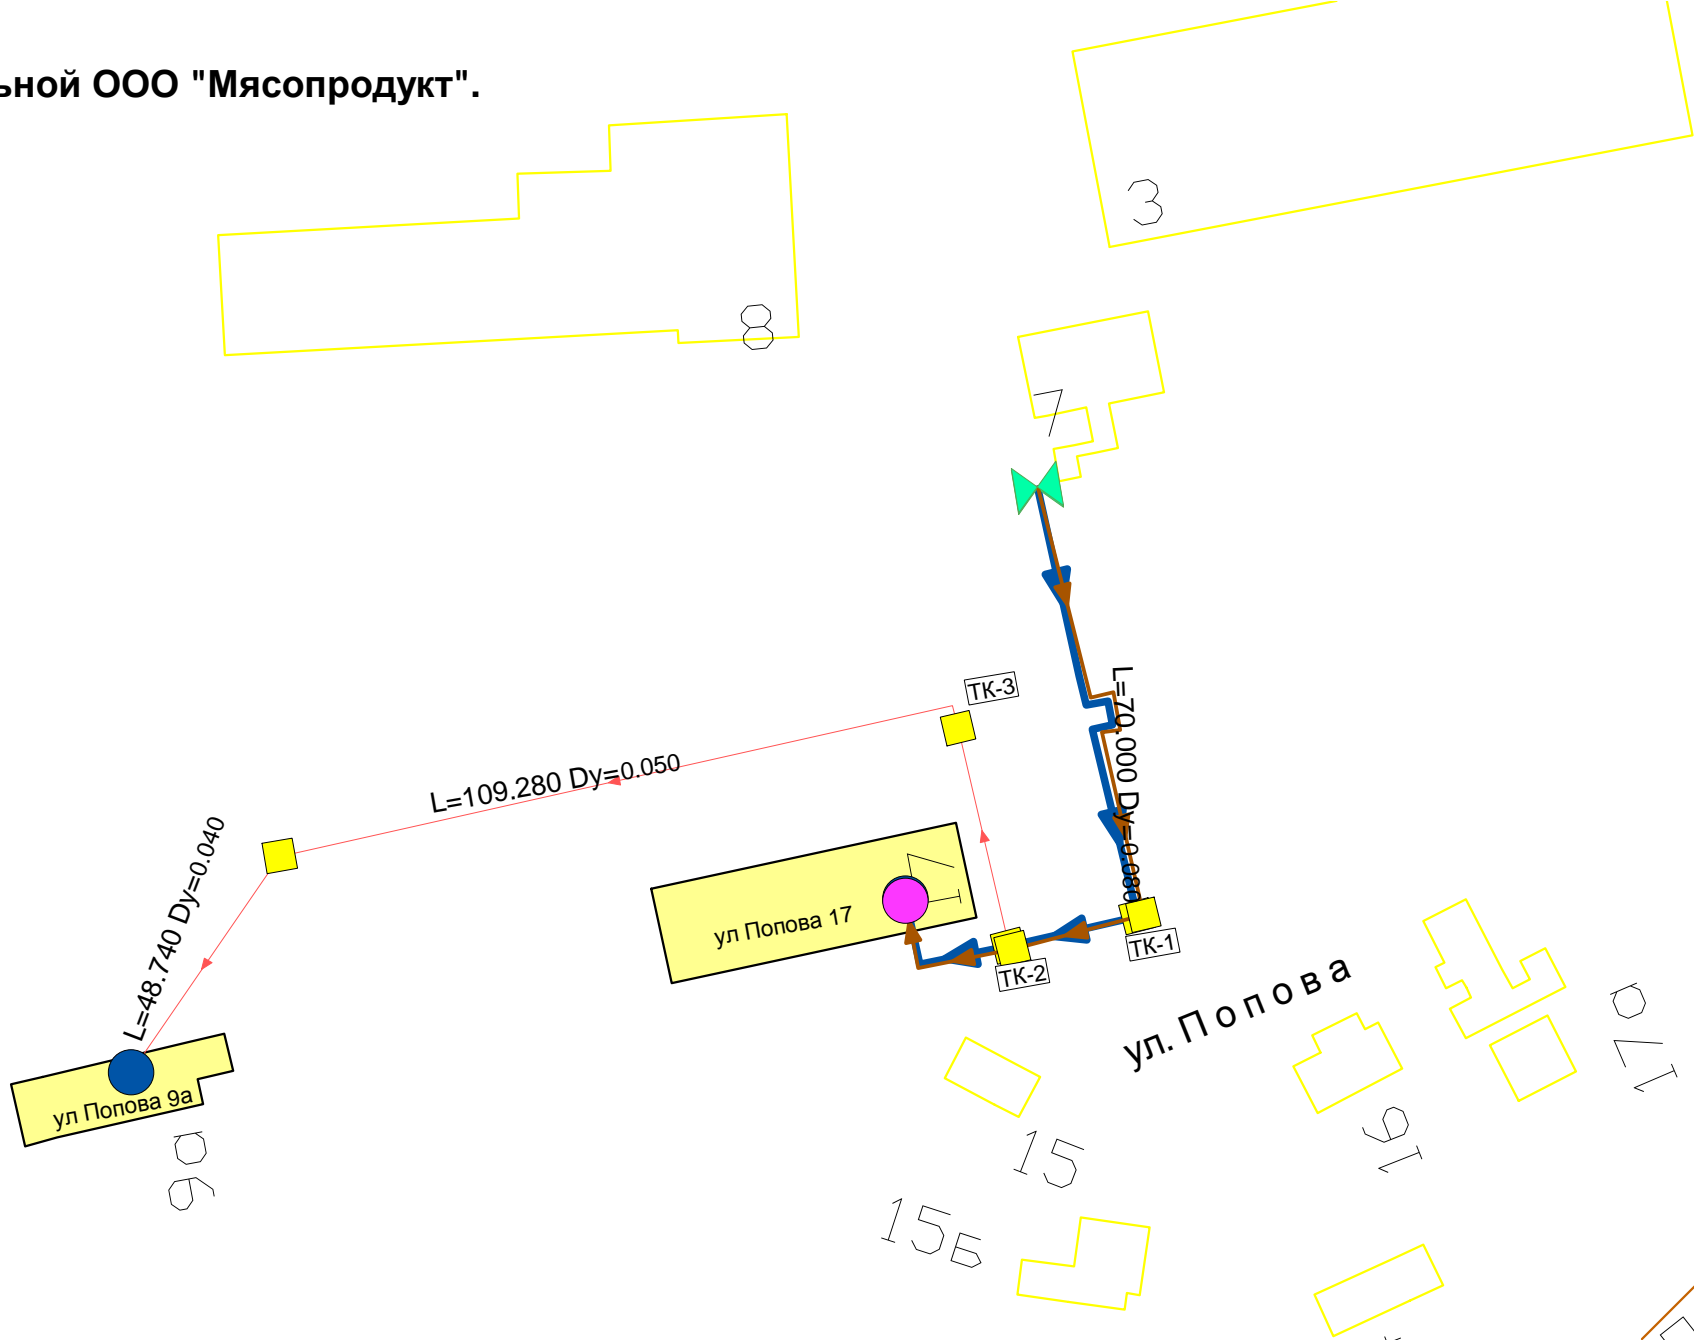

М 1:1000