


СХЕМА ИСПОЛЬЗОВАНИЯ ТЕРРИТОРИИ
В ПЕРИОД ПОДГОТОВКИ ПРОЕКТА ПЛАНИРОВКИ ТЕРРИТОРИИ

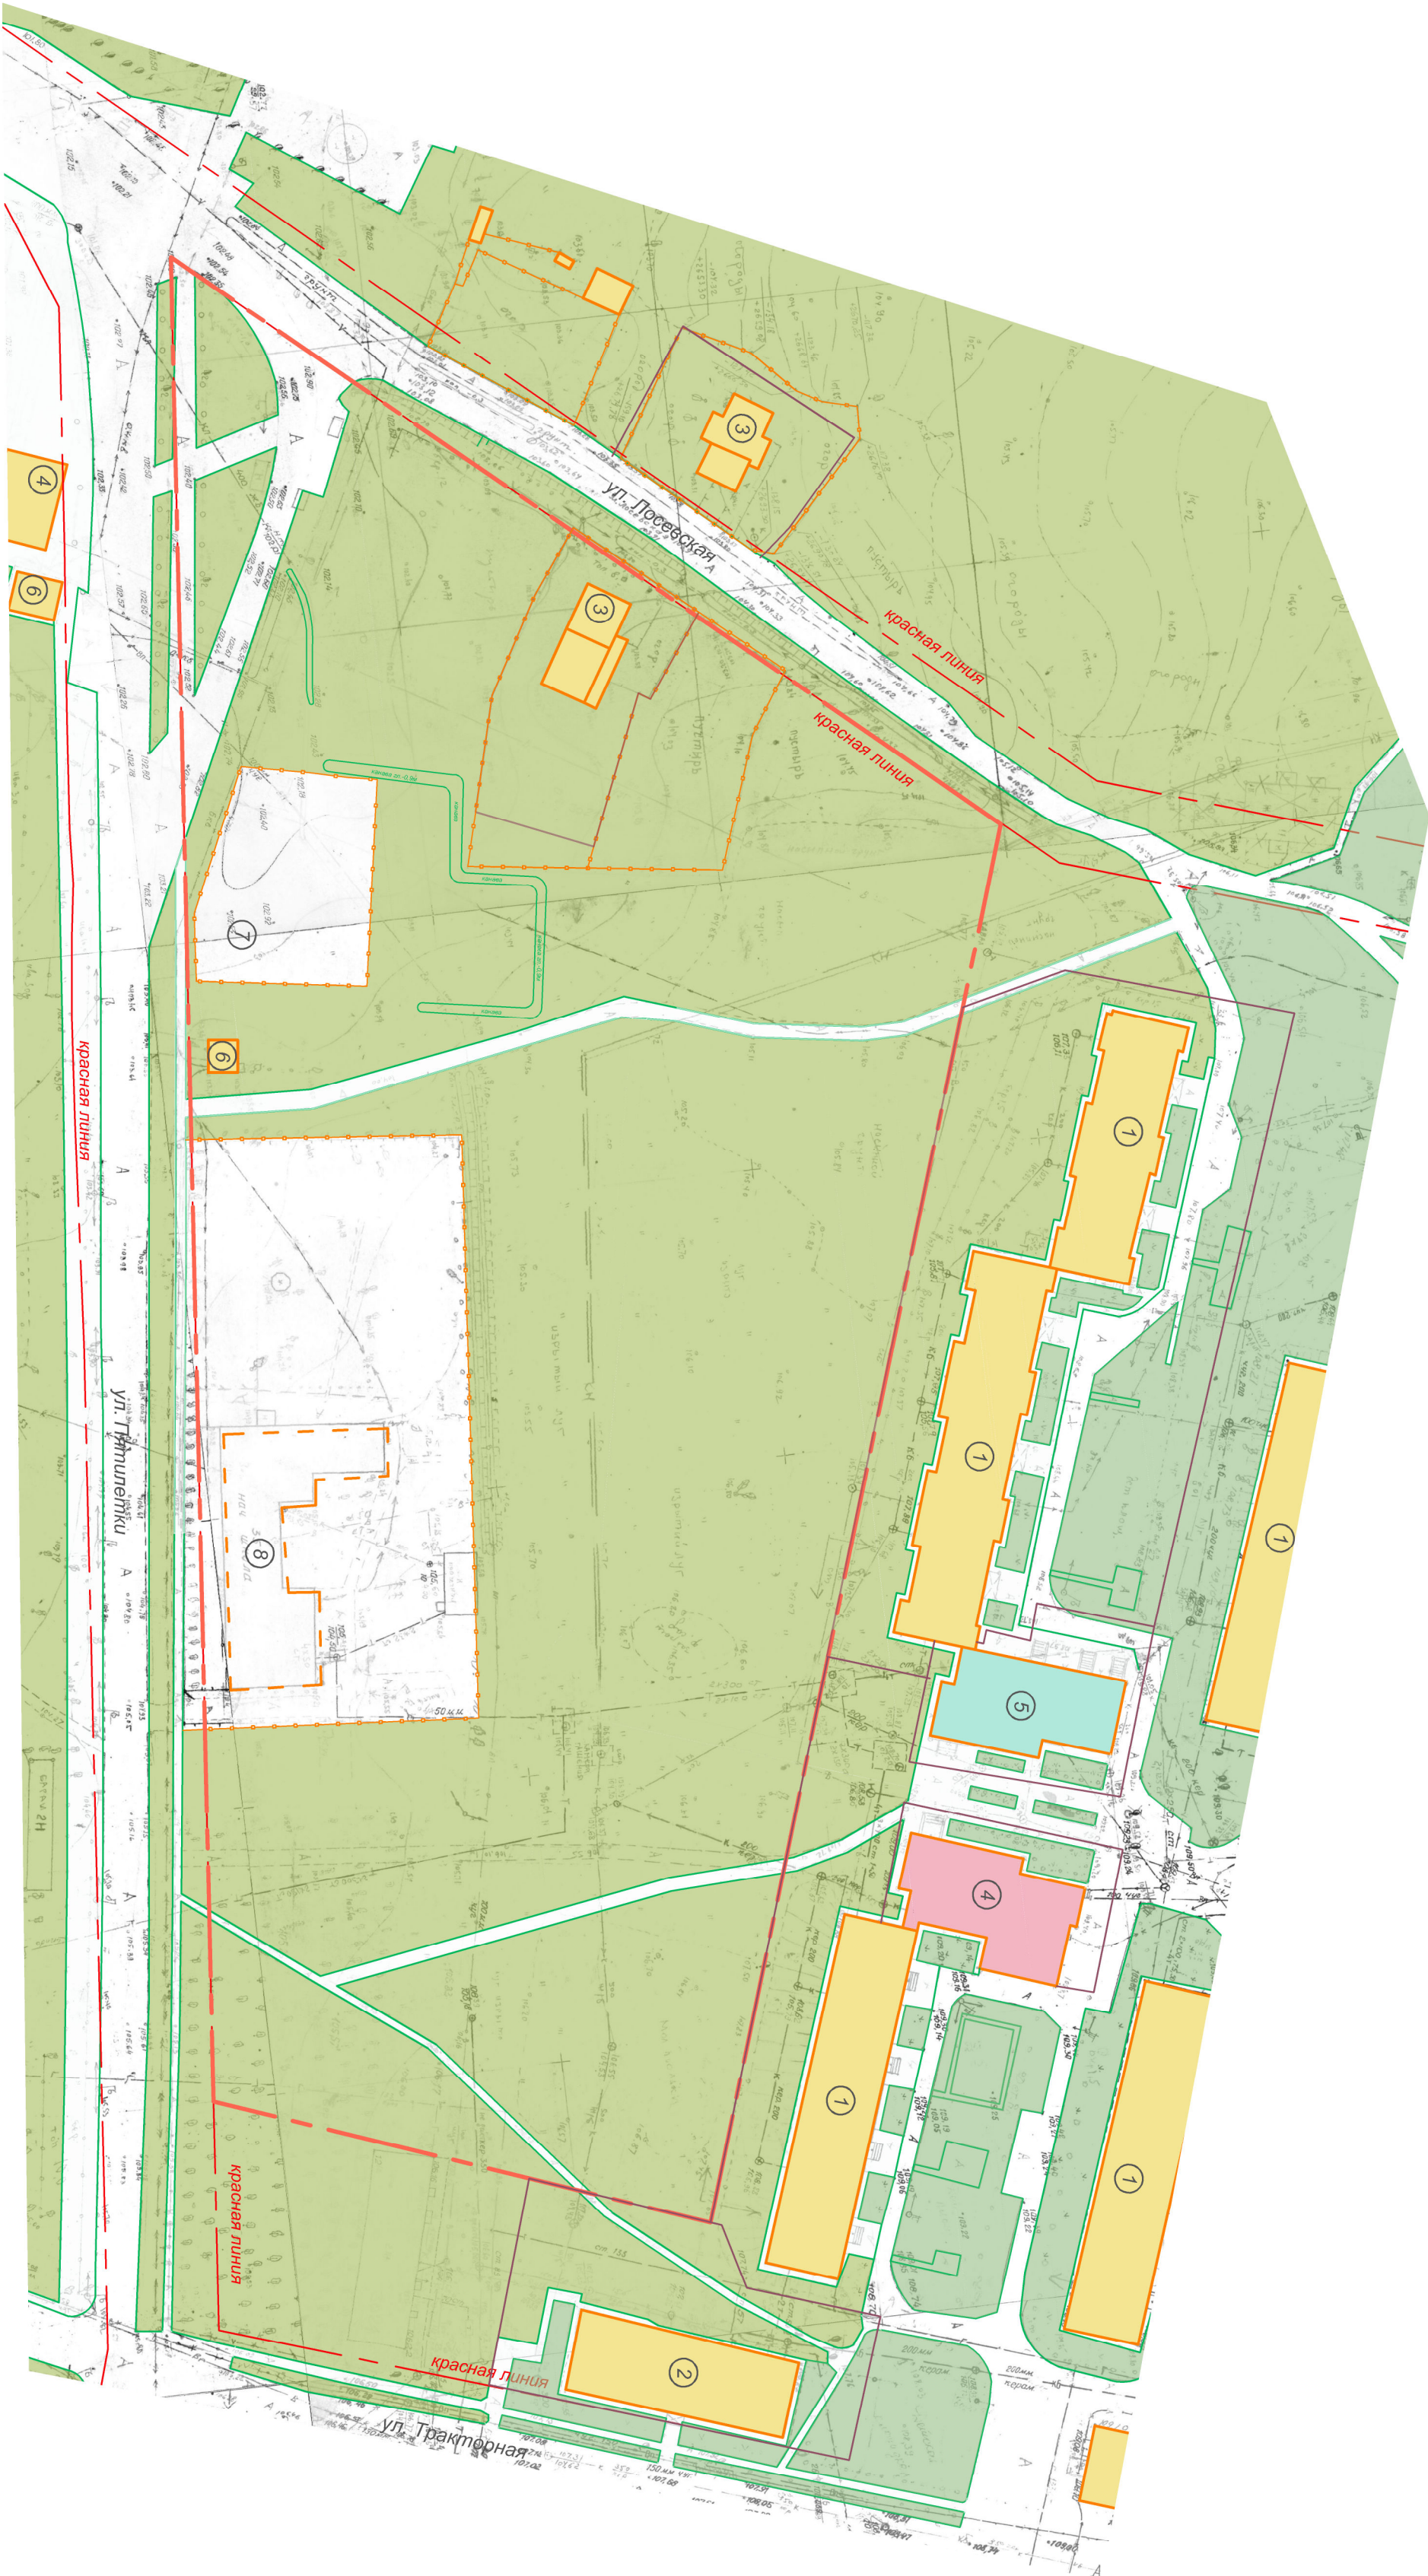

ЭКСПЛИКАЦИЯ:

- 1 5-ти этажный жилой дом
- 2 2-х этажный жилой дом
- 3 Индивидуальный жилой дом
- 4 Предприятие торгового-бытового обслуживания
- 5 Детская поликлиника
- 6 Электрощитовая
- 7 Территория бывшей автостанки для легковых автомобилей
- 8 Начальная школа (сносена)

ОБЪЕКТЫ:

- Существующая многоэтажная жилая застройка (1-5 эт.)
- Объект здравоохранения
- Предприятия торгового-бытового обслуживания

ТЕРРИТОРИИ:

- парковая зелень
- внутриквартальная зелень
- автомобильных дорог (асфальтовое покрытие)
- тропушек и площадок (асфальтовое покрытие)

УСЛОВНЫЕ ОБОЗНАЧЕНИЯ:

- Граница проектируемой территории
- Существующая красная линия
- Граница земельного участка существующего здания

П 189-12									
Проект планировки территории в границах улиц: Пятилетки, Песовская, Тракторная, г. Рыбинск Ярославской области									
Изм.	Кол.уч.	Лист	№ док.	Подп.	Дата				
ГИП	Евсеева	Лист	№ док.	Подп.	Дата				
Разработал	Парушова								
Проверил	Савинов								
Материалы по обоснованию проекта планировки территории						Статья	Лист	Листов	
Схема использования территории в период подготовки проекта планировки территории						П	3		
						ООО "Рыбинскстройпроект"			