


СХЕМА ВЕРТИКАЛЬНОЙ ПЛАНИРОВКИ И ИНЖЕНЕРНОЙ ПОДГОТОВКИ ТЕРРИТОРИИ

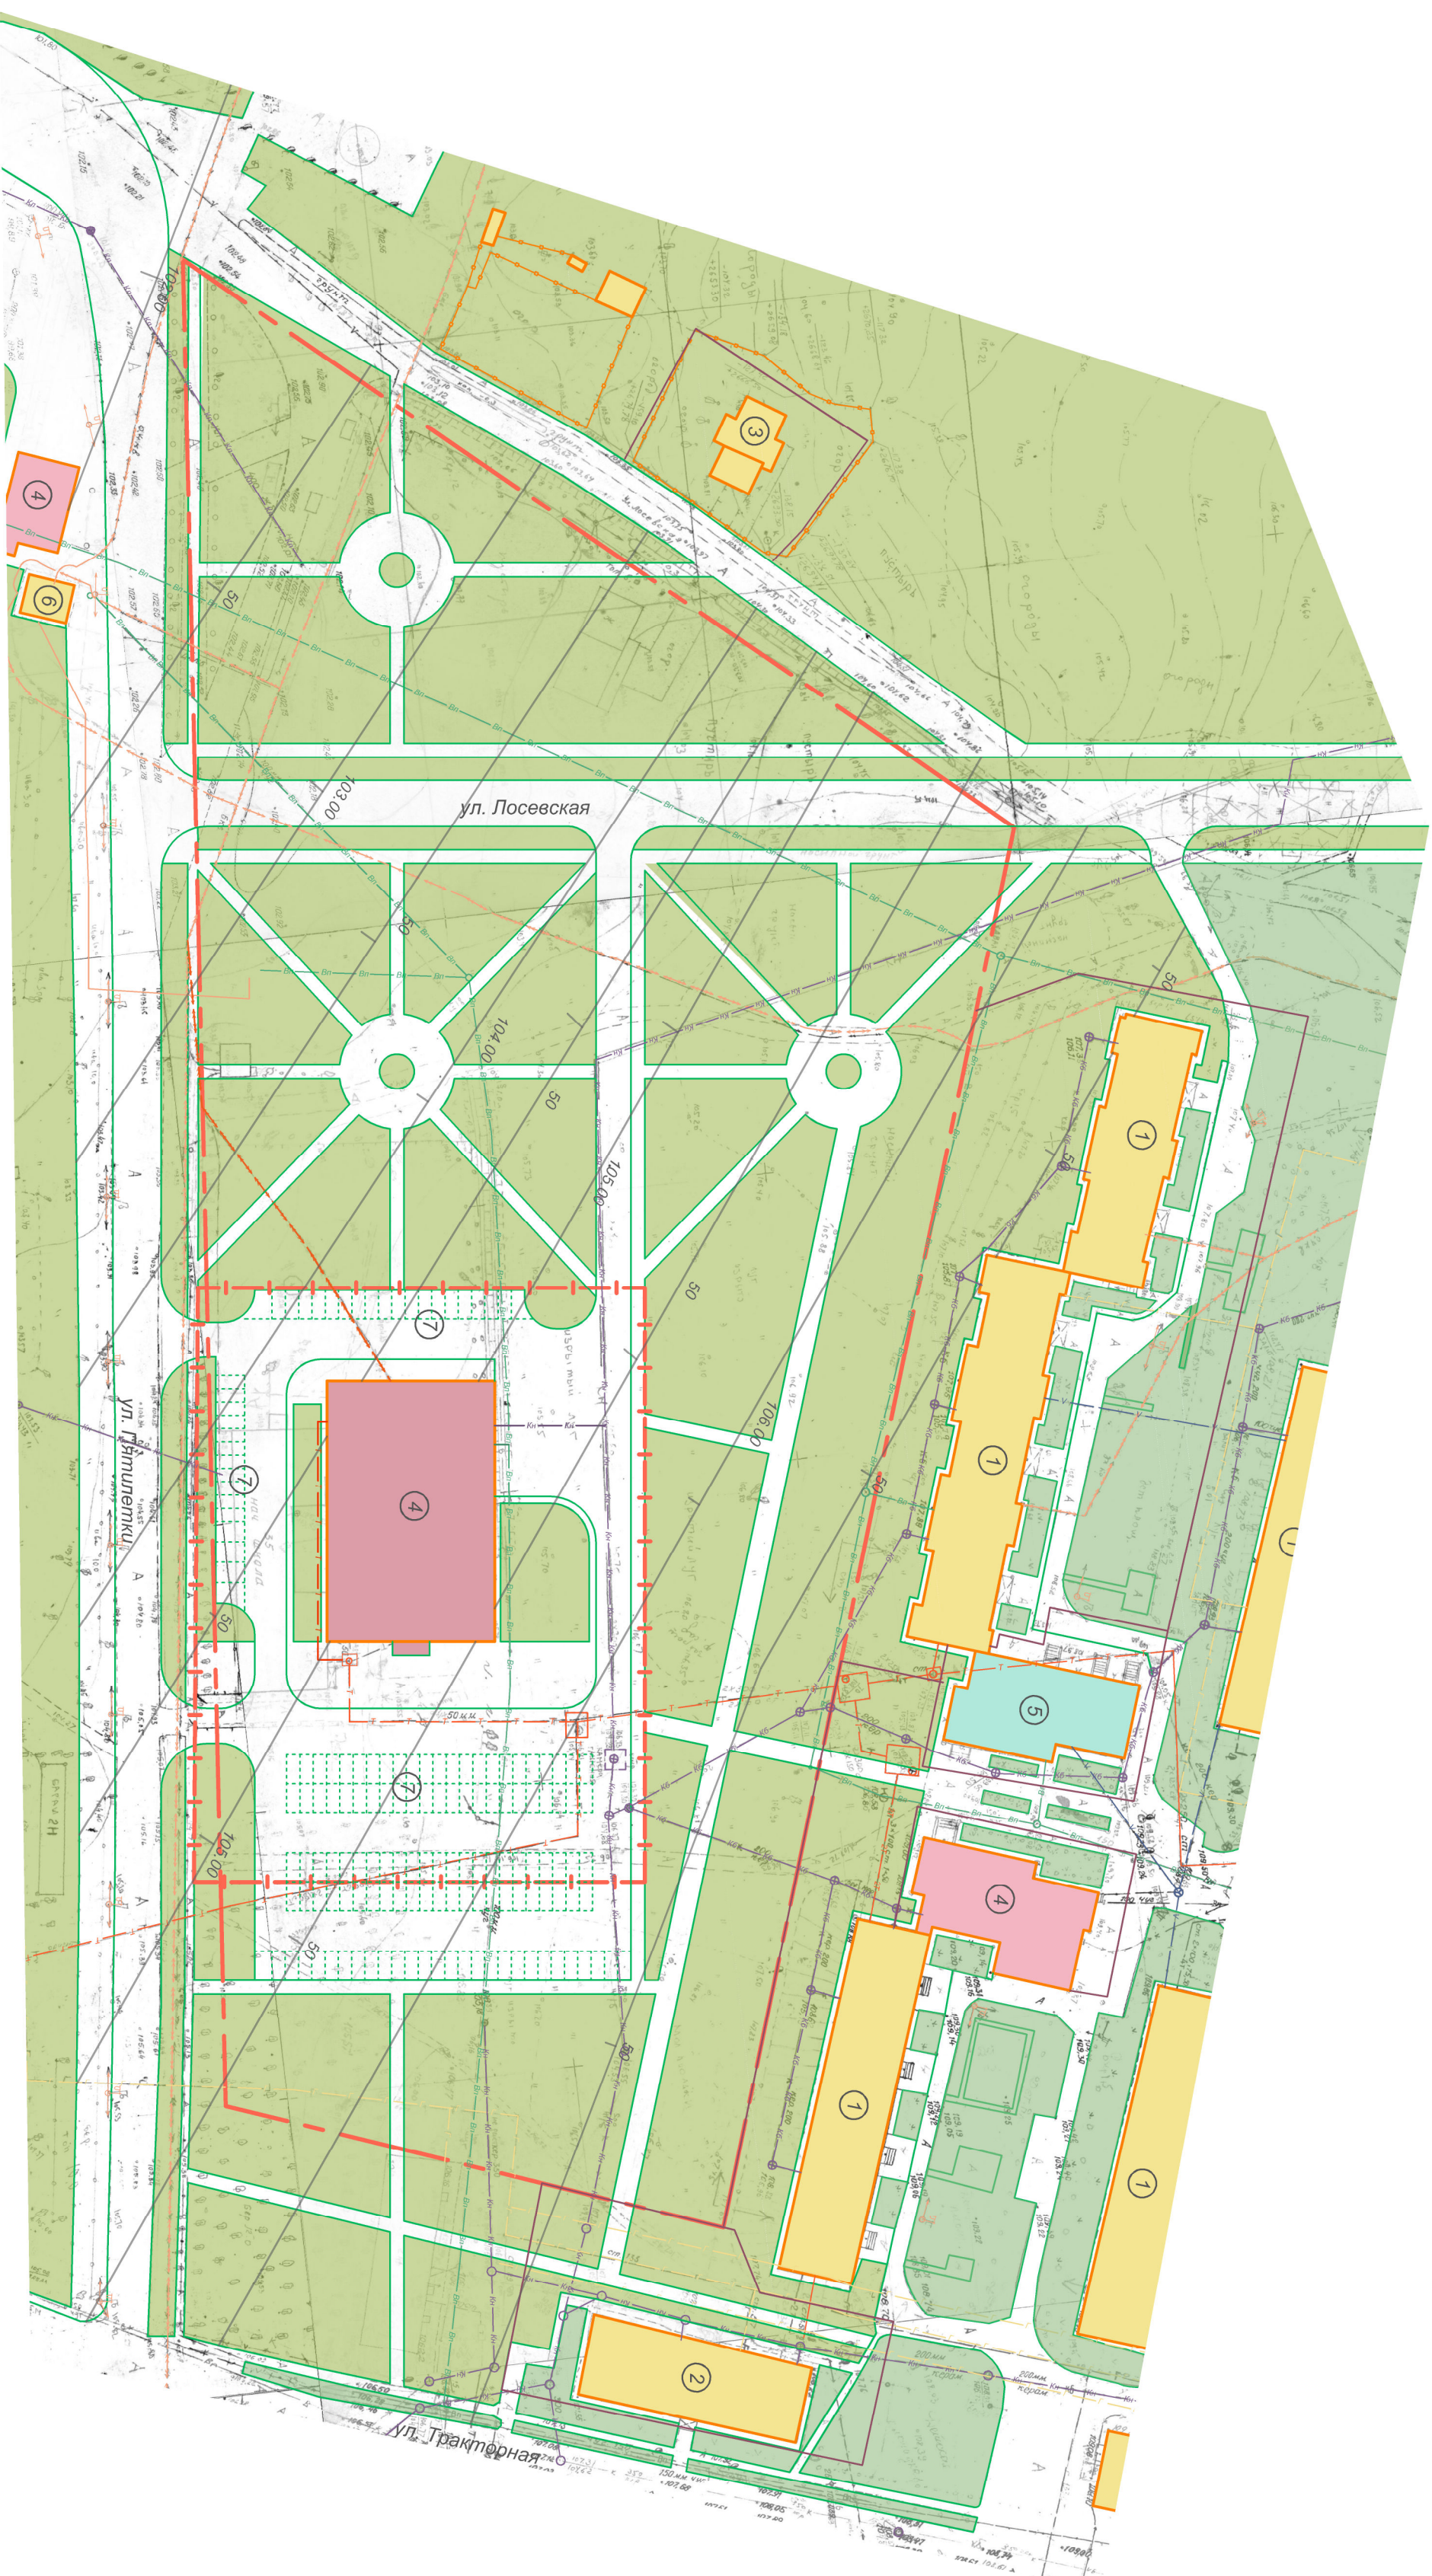

- ЭКСПЛИКАЦИЯ:

- 1) 5-ти этажный жилой дом
- 2) 2-х этажный жилой дом
- 3) Индивидуальный жилой дом
- 4) Предпринятое торговое-бытового обслуживания
- 5) Детская поликлиника
- 6) Электрощитовая

ОБЪЕКТЫ:

- | | |
|---|---|
|  | Существующая многоэтажная жилая застройка (1-5 эт.) |
|  | Объект здравоохранения |
|  | Предприятия торгового-бытового обслуживания |
|  | Проектируемое предприятие торгового-бытового обслуживания |

УСЛОВНЫЕ ОБОЗНАЧЕНИЯ:

- Граница проектируемой территории
- Граница территории для размещения объекта
- Проектные горизонталы организации рельефа

УСЛОВНЫЕ ОБОЗНАЧЕНИЯ ИНЖЕНЕРНЫХ КОММУНИКАЦИЙ

Наименование	Существующие	Проектные
Водопроводная сеть		
Канализационная сеть		
Сеть дождевой канализации		
Теплотрасса		
Кабельная линия электропередачи		

									Проект планировки территории в границах улиц: Пятилетки, Лосевская, Тракторная, г. Рыбинск Ярославской области		
Изм.	Кол.уч.	Лист	N док.	Подп.	Дата						
ТИП		Евсеева									
Разработал		Паршукова									
Проверил		Савилов									
Материалы по обоснованию проекта планировки территории									П	Лист	Листов
Схема вертикальной планировки и инженерной подготовки территории											
ООО "Рыбинскийпроект"											