


ЧЕРТЕЖ МЕЖЕВАНИЯ ТЕРРИТОРИИ

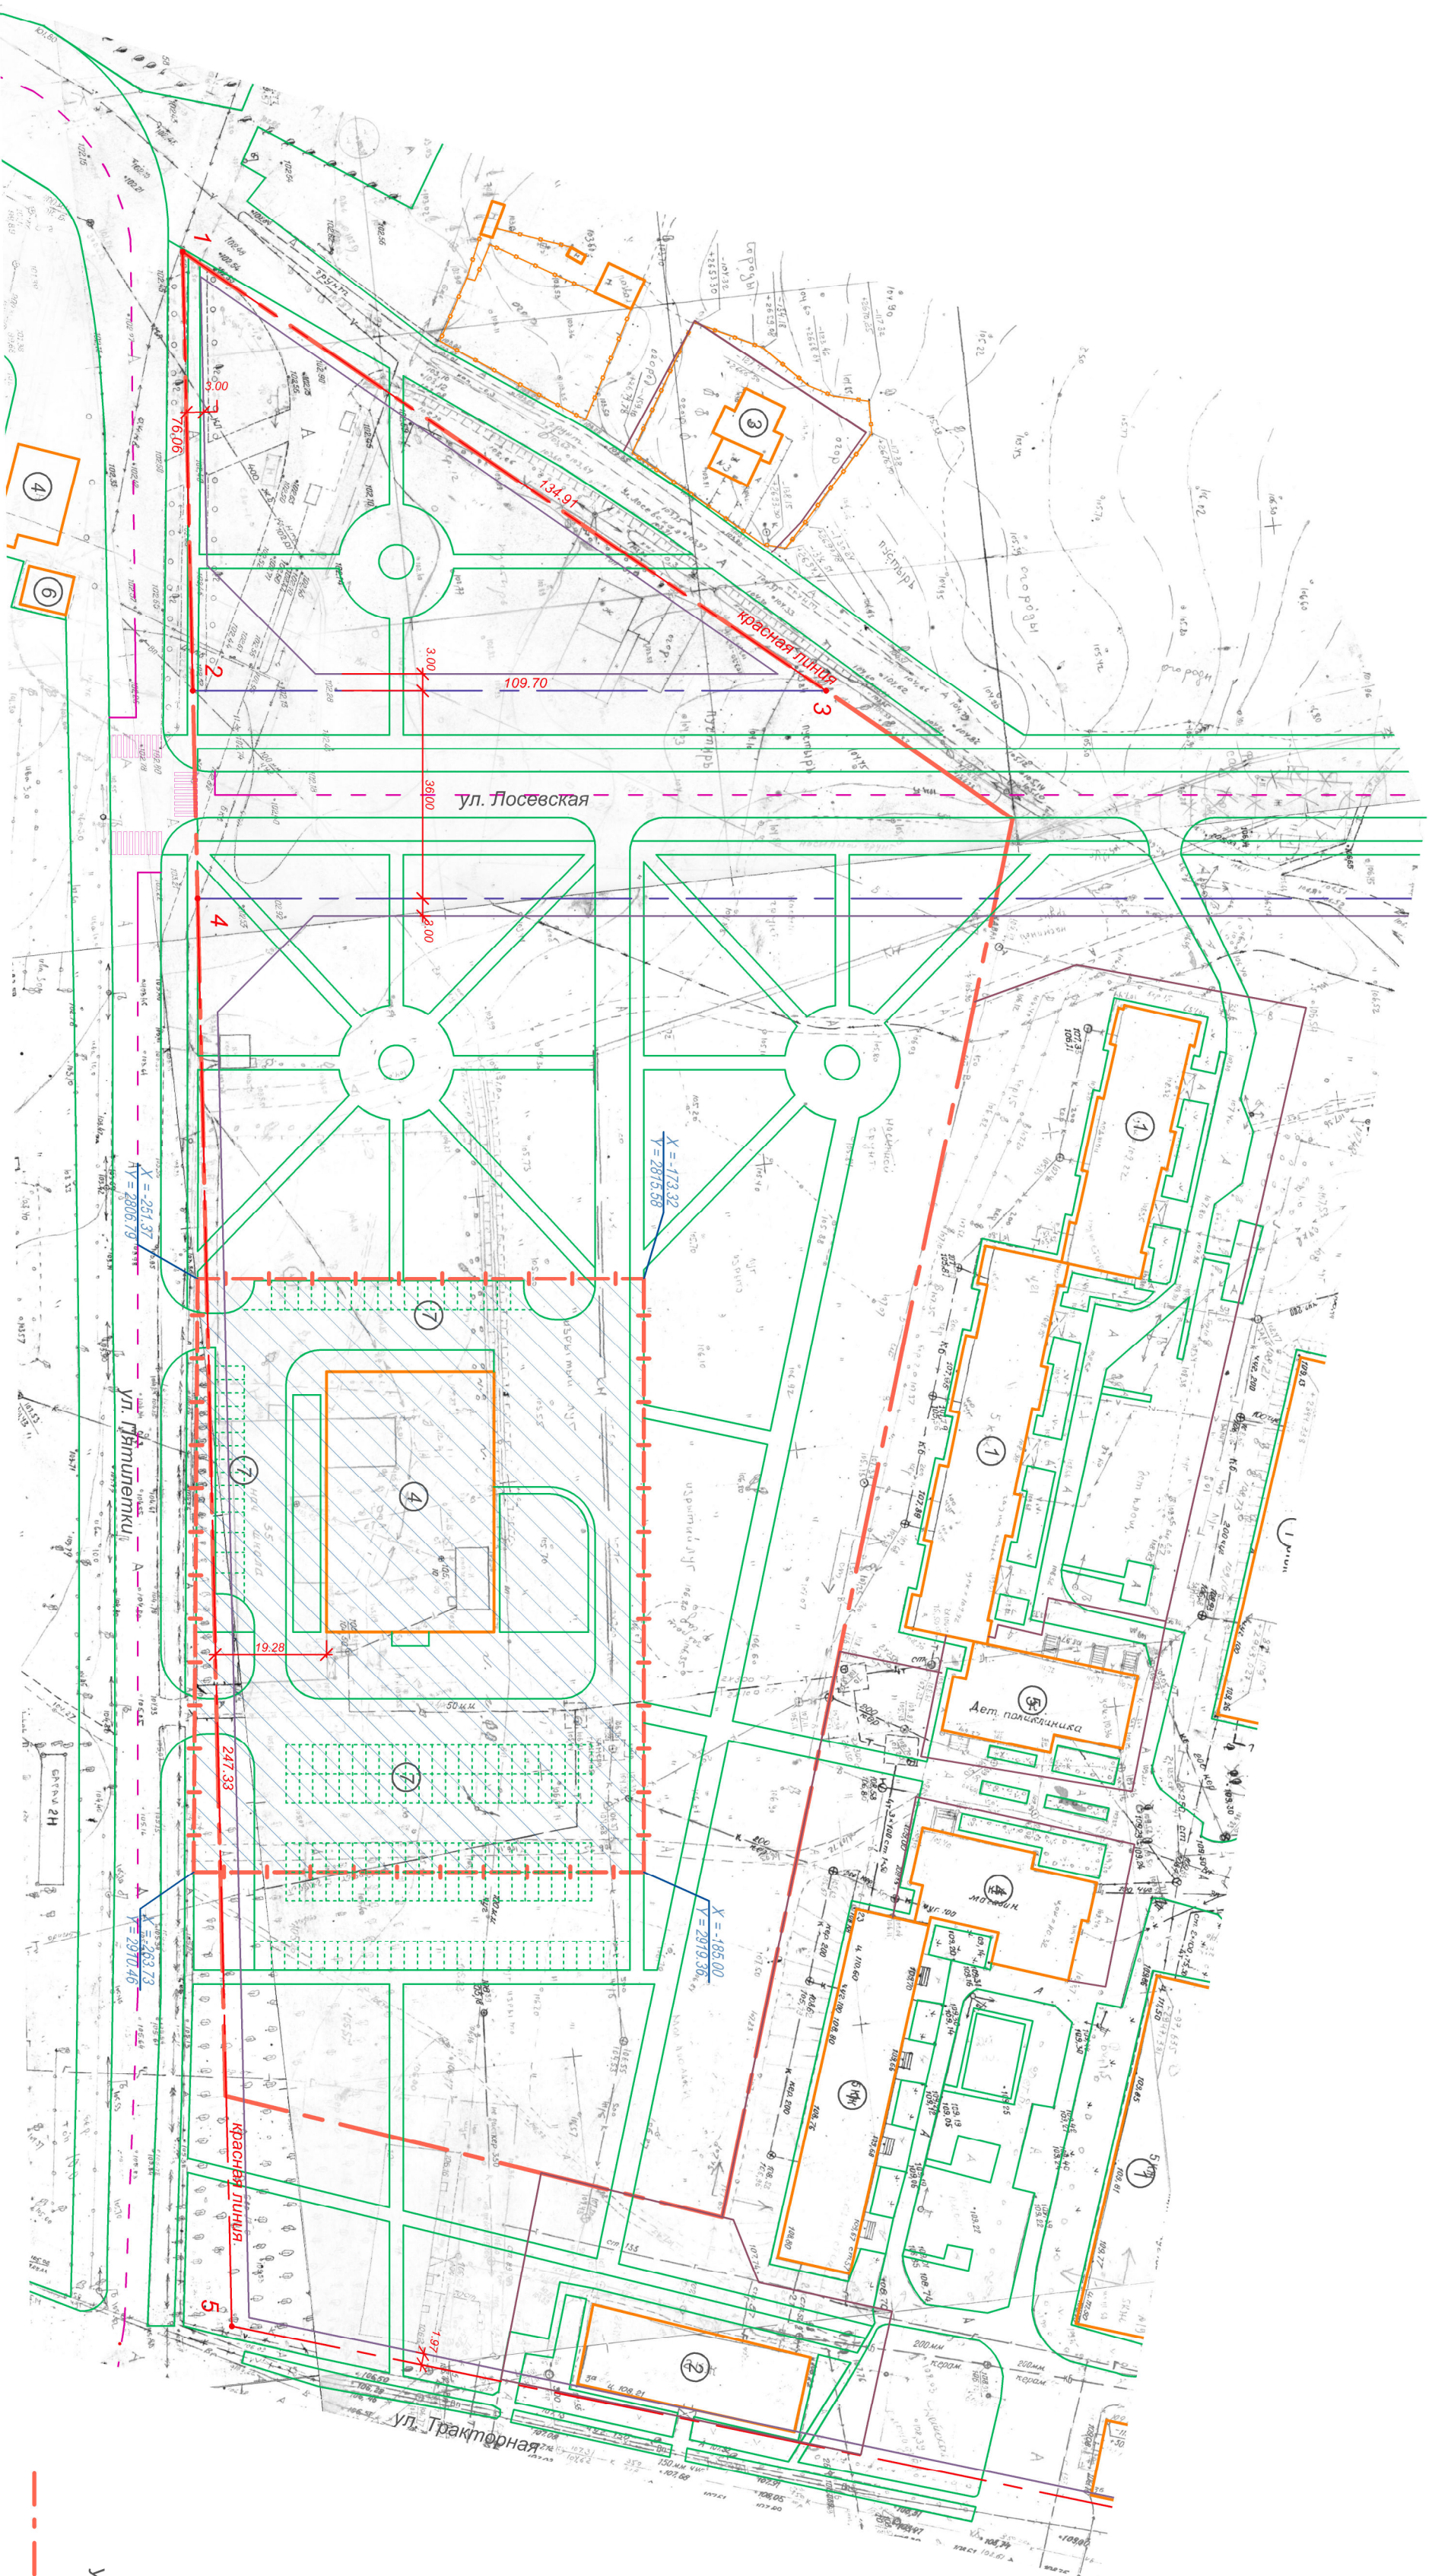

- 1) 5-ти этажный жилой дом
- 2) 2-х этажный жилой дом
- 3) Индивидуальный жилой дом
- 4) Предприятие торгово-бытового обслуживания
- 5) Детская поликлиника
- 6) Электрощитовая

ЭКСПЛИКАЦИЯ:

УСЛОВНЫЕ ОБОЗНАЧЕНИЯ:

- Граница проектируемой территории
- Граница зоны планируемого размещения объекта
- Территория предприятия торгового общественного обслуживания
- Существующая красная линия
- Проектируемая красная линия
- Проектируемые линии отступа
- Точки перелома красных линий
- Граница земельного участка существующего здания

Ведомость координат поворотных точек
границ земельного участка

N точки	X	Y
1	-251,37	2806,79
2	-173,32	2815,58
3	-185,00	2919,36
4	-263,73	2910,46

Ведомость координат точек
перелома красных линий

<i>N</i> точки	X	Y
1	-233,32	2626,67
2	-240,21	2703,79
3	-129,26	2716,28
4	-243,47	2740,30
5	-265,63	2991,08

										Проект планировки территории в границах улиц: Пятилетки, Лосевская, Тракторная, г. Рыбинск Ярославской области
Изм.	Кол.уч.	Лист	N док.	Подп.	Дата					Межевание территории
ТИП		Есеева								
Разработал		Паршукова								
Проверил		Савинов								
										Чертёж межевания территории
						ООО "Рыбинскстройпроект"				