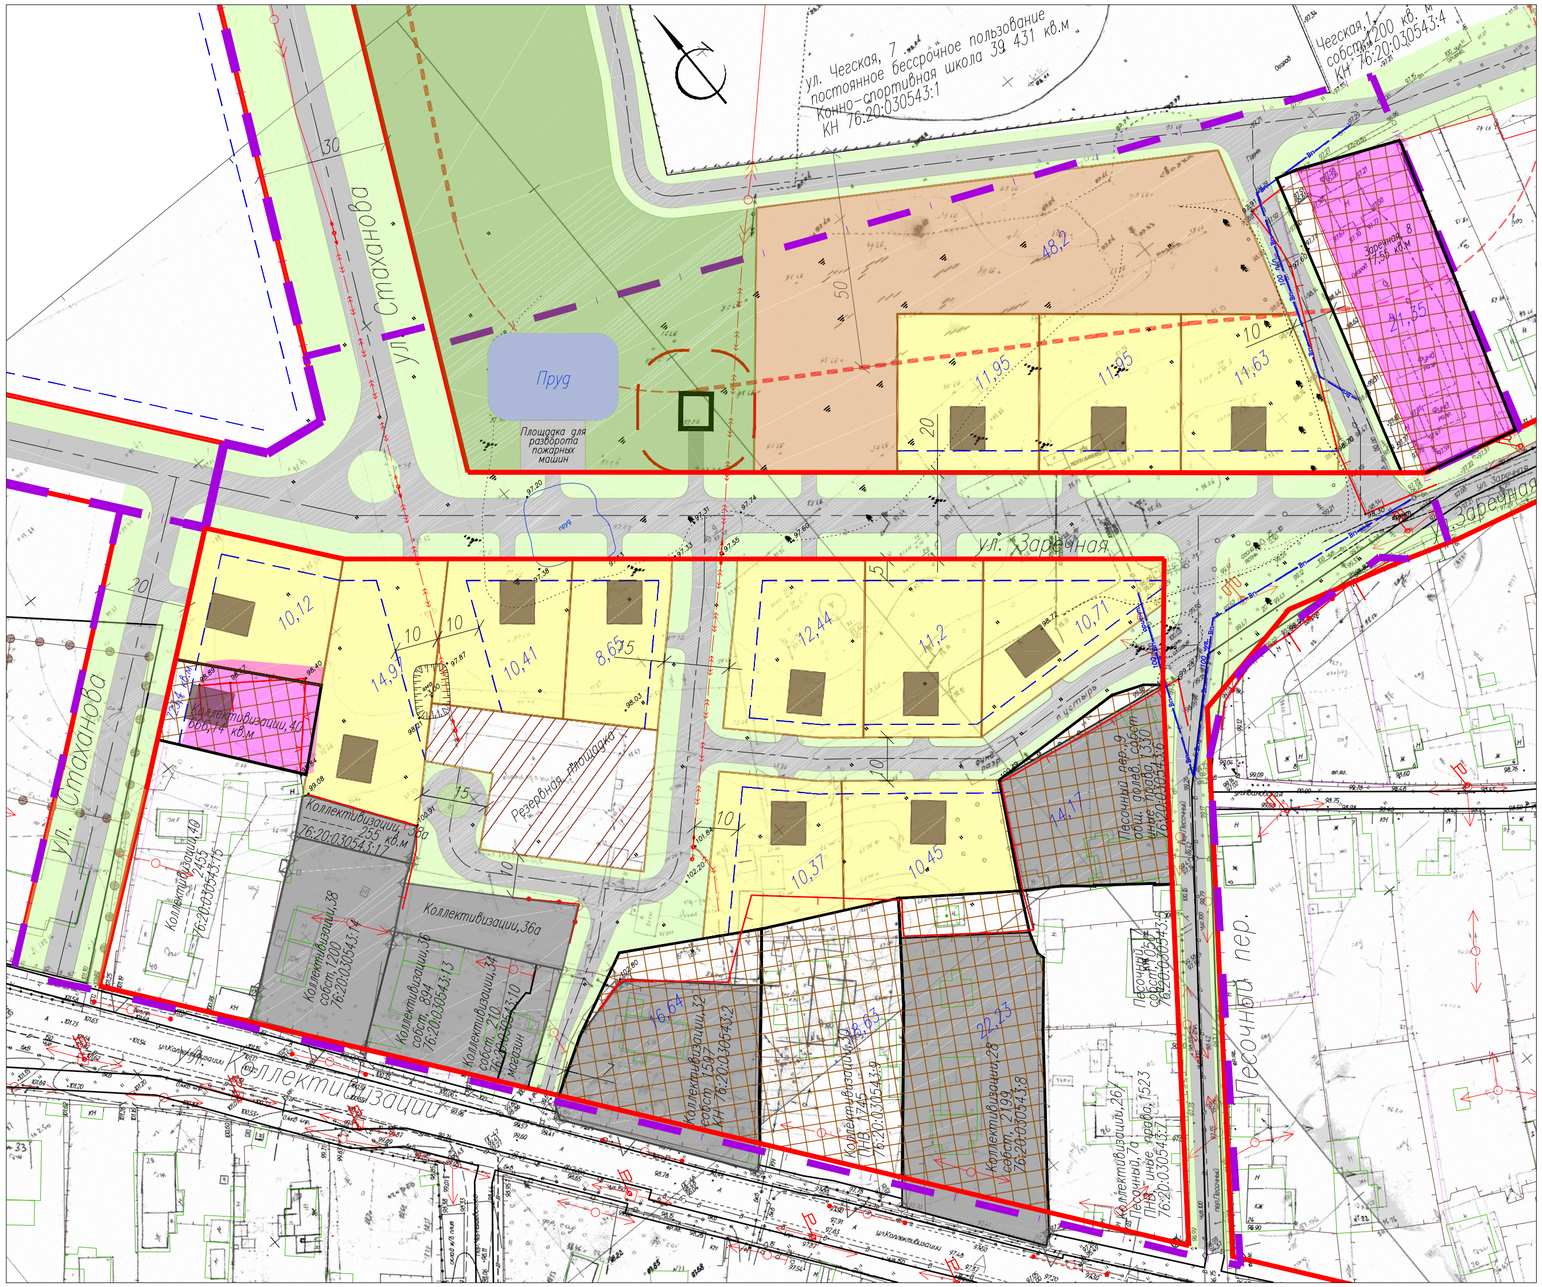

Условные обозначения:

- красные линии
- границы проектирования
- озелененные территории общего пользования
- санитарно-защитная зона конно-спортивной школы и трансформаторной подстанции
- линии регулирования застройки
- 48,19 — резервная территория для формирования участков на перспективу
- 11,63 — формируемые земельные участки, площадь участка в сотках
- границы участков на рассмотрении
- кадастровые границы участков
- 22,23 — участки, предложенные к переформированию с увеличением площади
- улицы, проезды
- ограждения существующие
- строения существующие

Согласовано

Взам. инв. N

Подп. и дата

Инв. N подл.

Изм.	Кол.уч.	Лист	N док.	Подп.	Дата
ГИП		Белая			
Разработал		Белая			
Утвердил		Иванова			

4-12 ПП

Ярославская область, город Рыбинск, район Заволжье, территория в районе Песочного переулка

Проект планировки территории

Стадия	Лист	Листов
П	1	2

Эскиз застройки, план красных линий, схема организации улично-дорожной сети (Основной чертеж) М 1:1000

ООО "МЕГАТЕХСТРОЙ"

Формат А2