Проект планировки территории в районе улиц Переборский тракт - Гражданская - Глебовская. Чертеж красных линий, М 1:500.

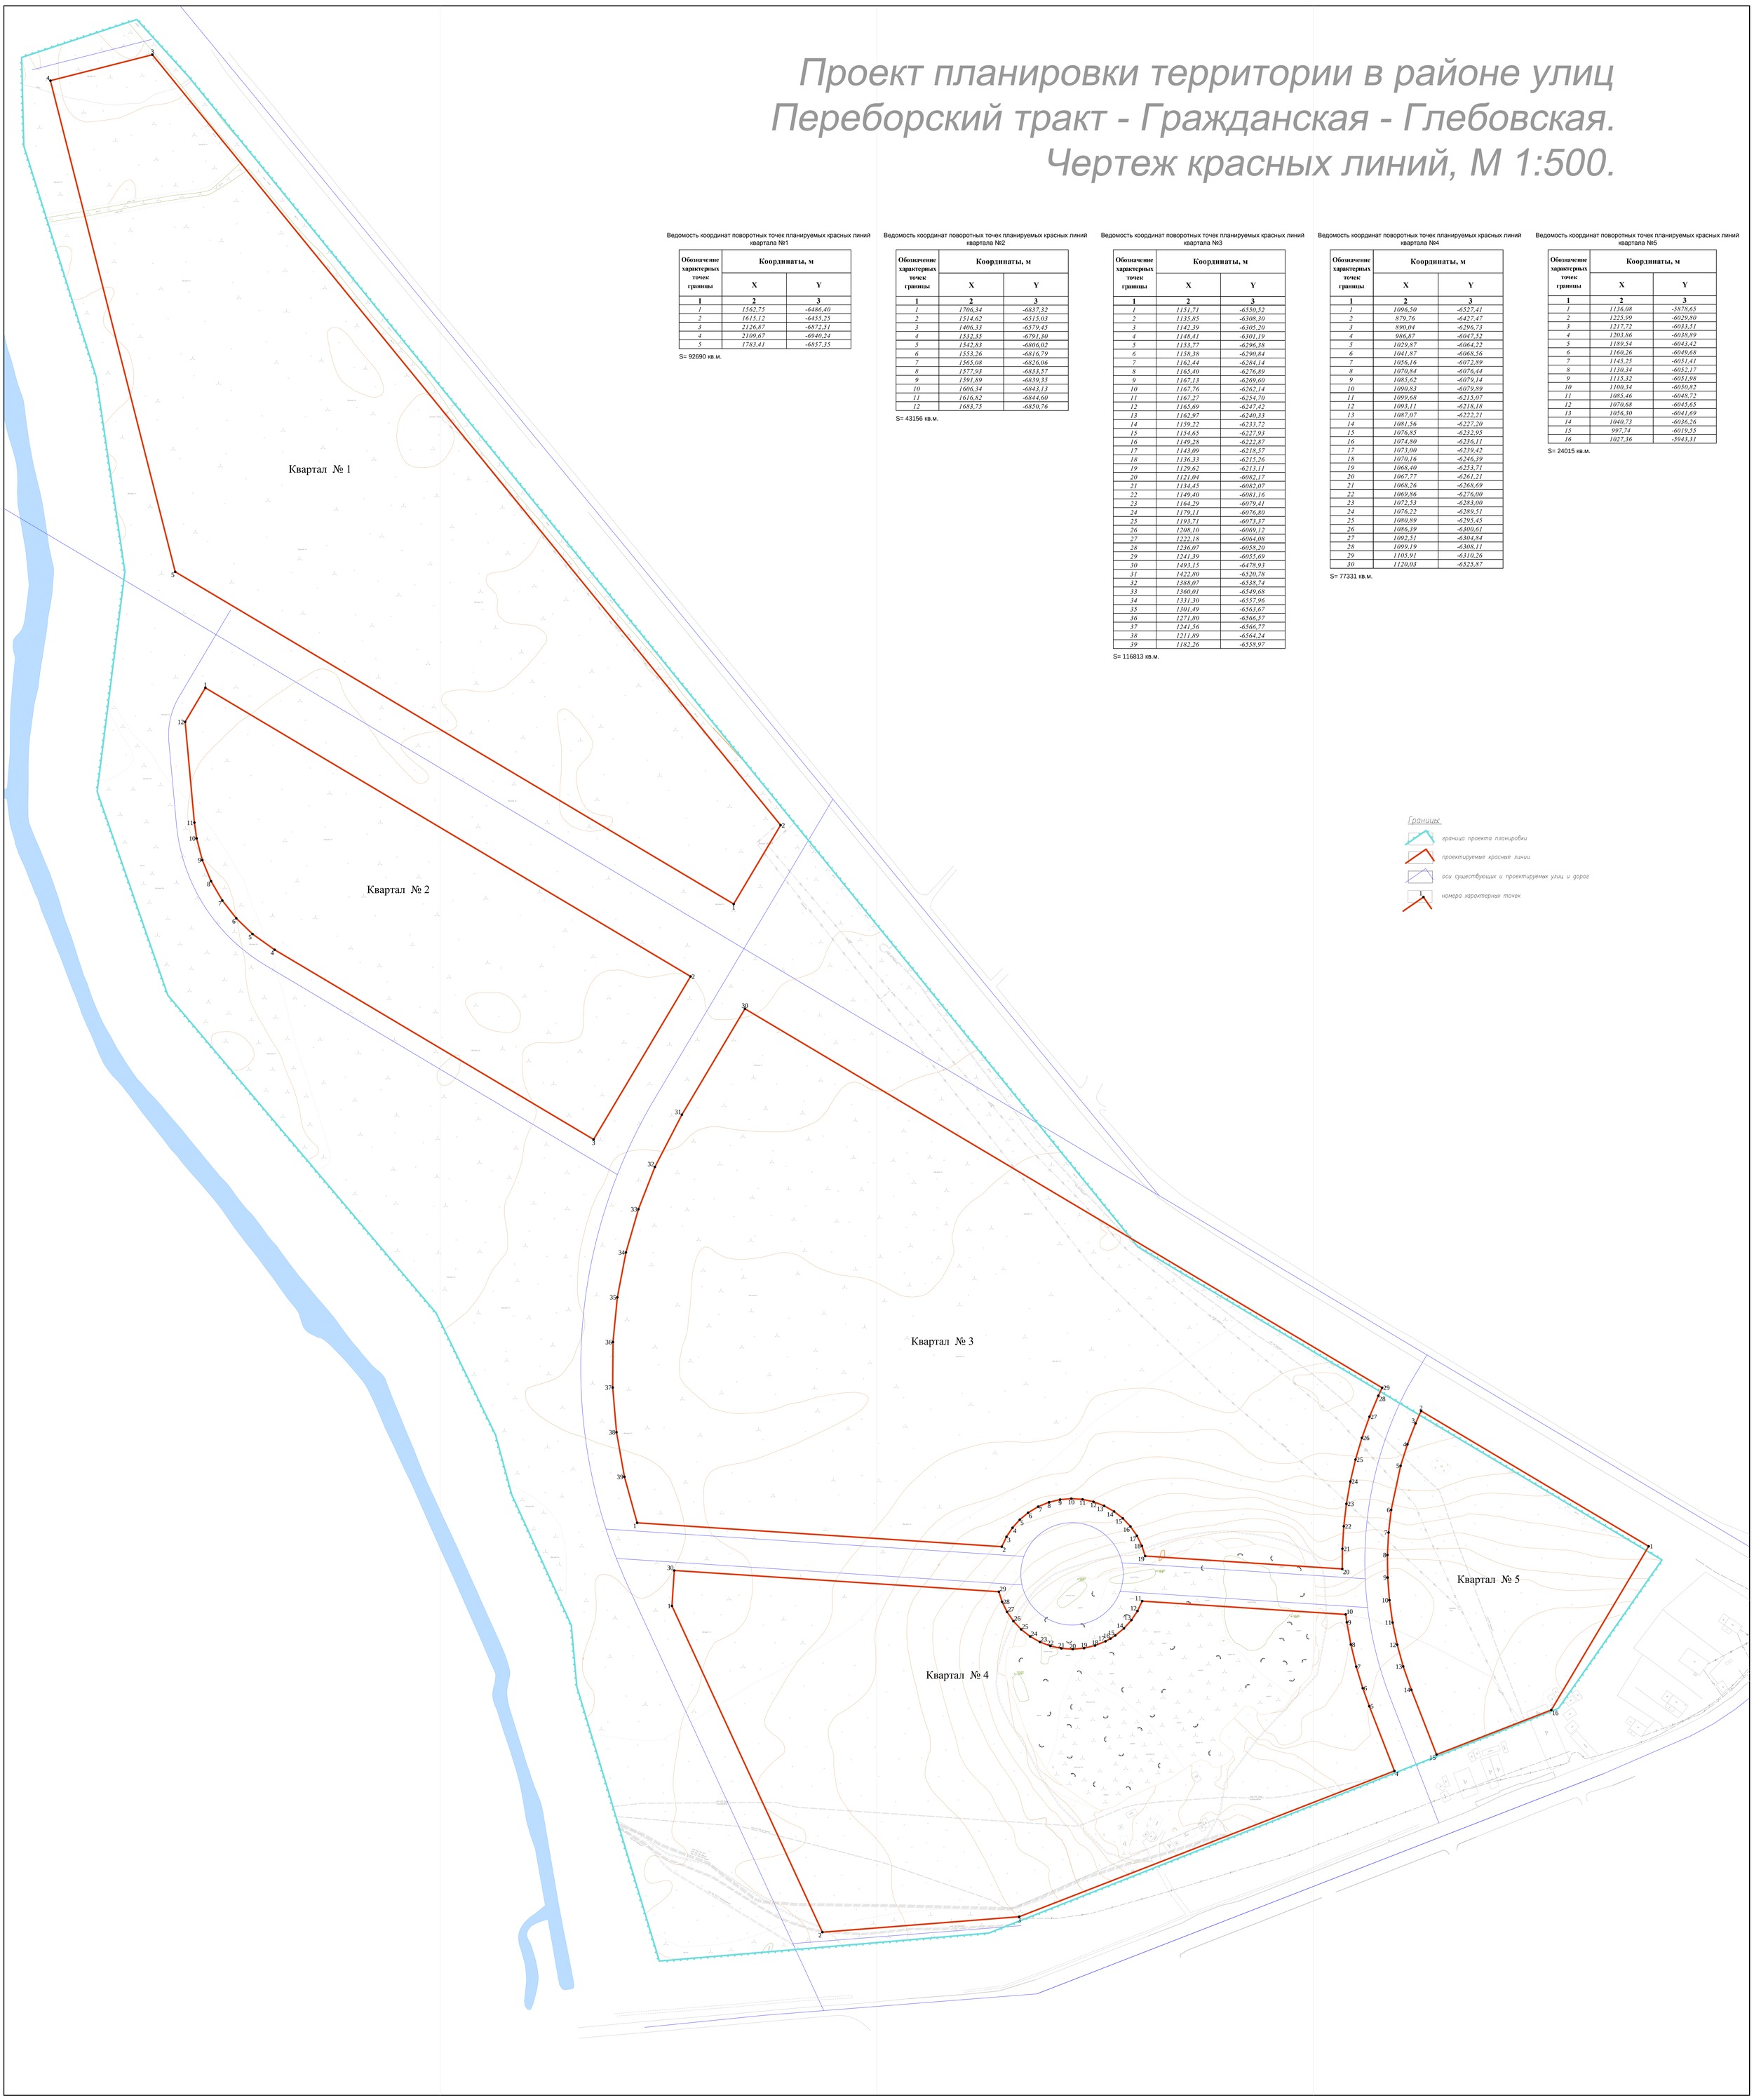

Ведомость координат поворотных точек планируемых красных линий квартала №1

Обозначение характерных точек границы	Координаты, м	
	X	Y
1	2	3
1	1562,75	-6486,40
2	1615,12	-6455,25
3	2126,87	-6872,51
4	2109,67	-6940,24
5	1783,41	-6857,35

S= 92690 кв.м.

Ведомость координат поворотных точек планируемых красных линий квартала №2

Обозначение характерных точек границы	Координаты, м	
	X	Y
1	2	3
1	1706,34	-6837,32
2	1514,62	-6515,03
3	1406,33	-6579,45
4	1532,35	-6791,30
5	1542,83	-6806,02
6	1553,26	-6816,79
7	1565,08	-6826,06
8	1577,93	-6833,57
9	1591,89	-6839,35
10	1606,34	-6843,13
11	1616,82	-6844,60
12	1683,75	-6850,76

S= 43156 кв.м.

Ведомость координат поворотных точек планируемых красных линий квартала №3

Обозначение характерных точек границы	Координаты, м	
	X	Y
1	2	3
1	1151,71	-6550,52
2	1135,85	-6308,30
3	1142,39	-6305,20
4	1148,41	-6301,19
5	1153,77	-6296,38
6	1158,38	-6290,84
7	1162,44	-6284,14
8	1165,40	-6276,89
9	1167,13	-6269,60
10	1167,76	-6262,14
11	1167,27	-6254,70
12	1165,69	-6247,42
13	1162,97	-6240,33
14	1159,22	-6233,72
15	1154,65	-6227,93
16	1149,28	-6222,87
17	1143,09	-6218,57
18	1136,33	-6215,26
19	1129,62	-6213,11
20	1121,04	-6082,17
21	1134,45	-6082,07
22	1149,40	-6081,16
23	1164,29	-6079,41
24	1179,11	-6076,80
25	1193,71	-6073,37
26	1208,10	-6069,12
27	1222,18	-6064,08
28	1236,07	-6058,20
29	1241,39	-6055,69
30	1493,15	-6478,93
31	1422,80	-6520,78
32	1388,07	-6538,74
33	1360,01	-6549,68
34	1331,30	-6557,96
35	1301,49	-6563,67
36	1271,80	-6566,57
37	1241,56	-6566,77
38	1211,89	-6564,24
39	1182,26	-6558,97

S= 116813 кв.м.

Ведомость координат поворотных точек планируемых красных линий квартала №4

Обозначение характерных точек границы	Координаты, м	
	X	Y
1	2	3
1	1096,50	-6527,41
2	879,76	-6427,47
3	890,04	-6296,73
4	986,87	-6047,52
5	1029,87	-6064,22
6	1041,87	-6068,56
7	1056,16	-6072,89
8	1070,84	-6076,44
9	1085,62	-6079,14
10	1090,83	-6079,89
11	1099,68	-6215,07
12	1093,11	-6218,18
13	1087,07	-6222,21
14	1081,56	-6227,20
15	1076,85	-6232,95
16	1074,80	-6236,11
17	1073,00	-6239,42
18	1070,16	-6246,39
19	1068,40	-6253,71
20	1067,77	-6261,21
21	1068,26	-6268,69
22	1069,86	-6276,00
23	1072,53	-6283,00
24	1076,22	-6289,51
25	1080,89	-6295,45
26	1086,39	-6300,61
27	1092,51	-6304,84
28	1099,19	-6308,11
29	1105,91	-6310,26
30	1120,03	-6525,87

S= 77331 кв.м.

Ведомость координат поворотных точек планируемых красных линий квартала №5

Обозначение характерных точек границы	Координаты, м	
	X	Y
1	2	3
1	1136,08	-5878,65
2	1225,99	-6029,80
3	1217,72	-6033,51
4	1203,86	-6038,89
5	1189,54	-6043,42
6	1160,26	-6049,68
7	1143,25	-6051,41
8	1130,34	-6052,17
9	1115,32	-6051,98
10	1100,34	-6050,82
11	1085,46	-6048,72
12	1070,68	-6045,65
13	1056,30	-6041,69
14	1040,73	-6036,26
15	997,74	-6019,55
16	1027,36	-5943,31

S= 24015 кв.м.