


Тепловая сеть от котельной "Тема".

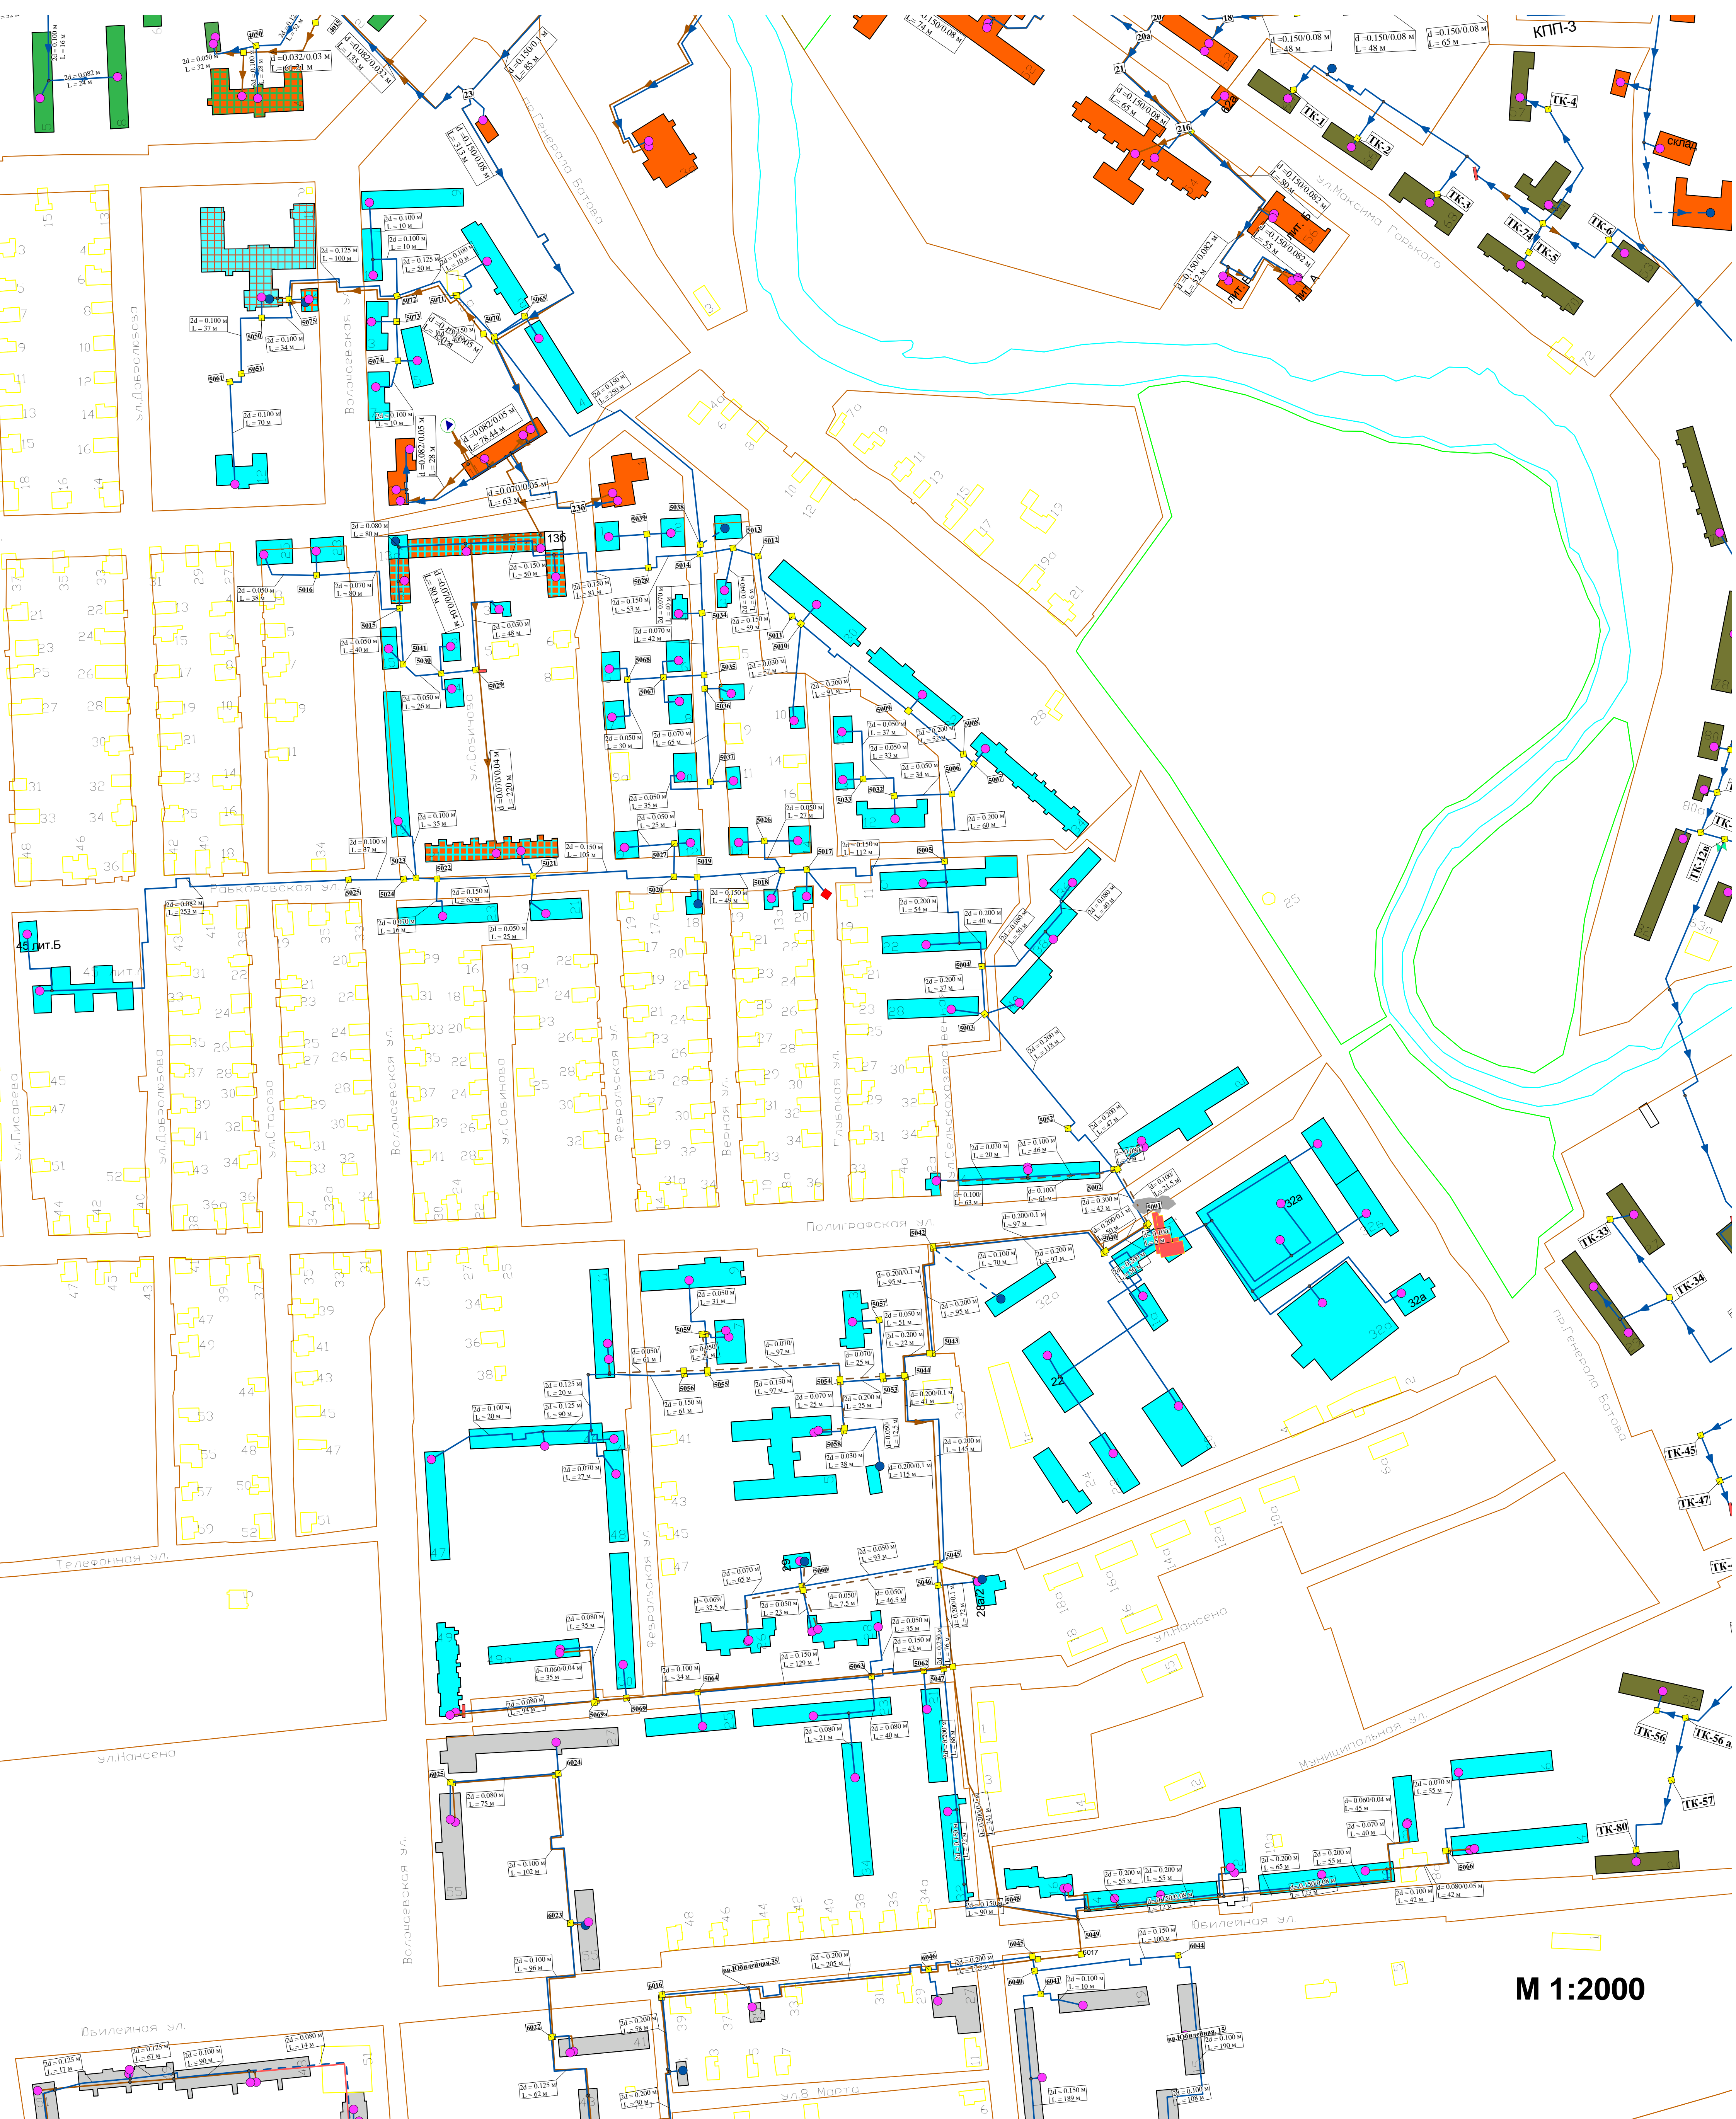

М 1:2000