


Тепловая сеть от котельной "Сельхозтехника".

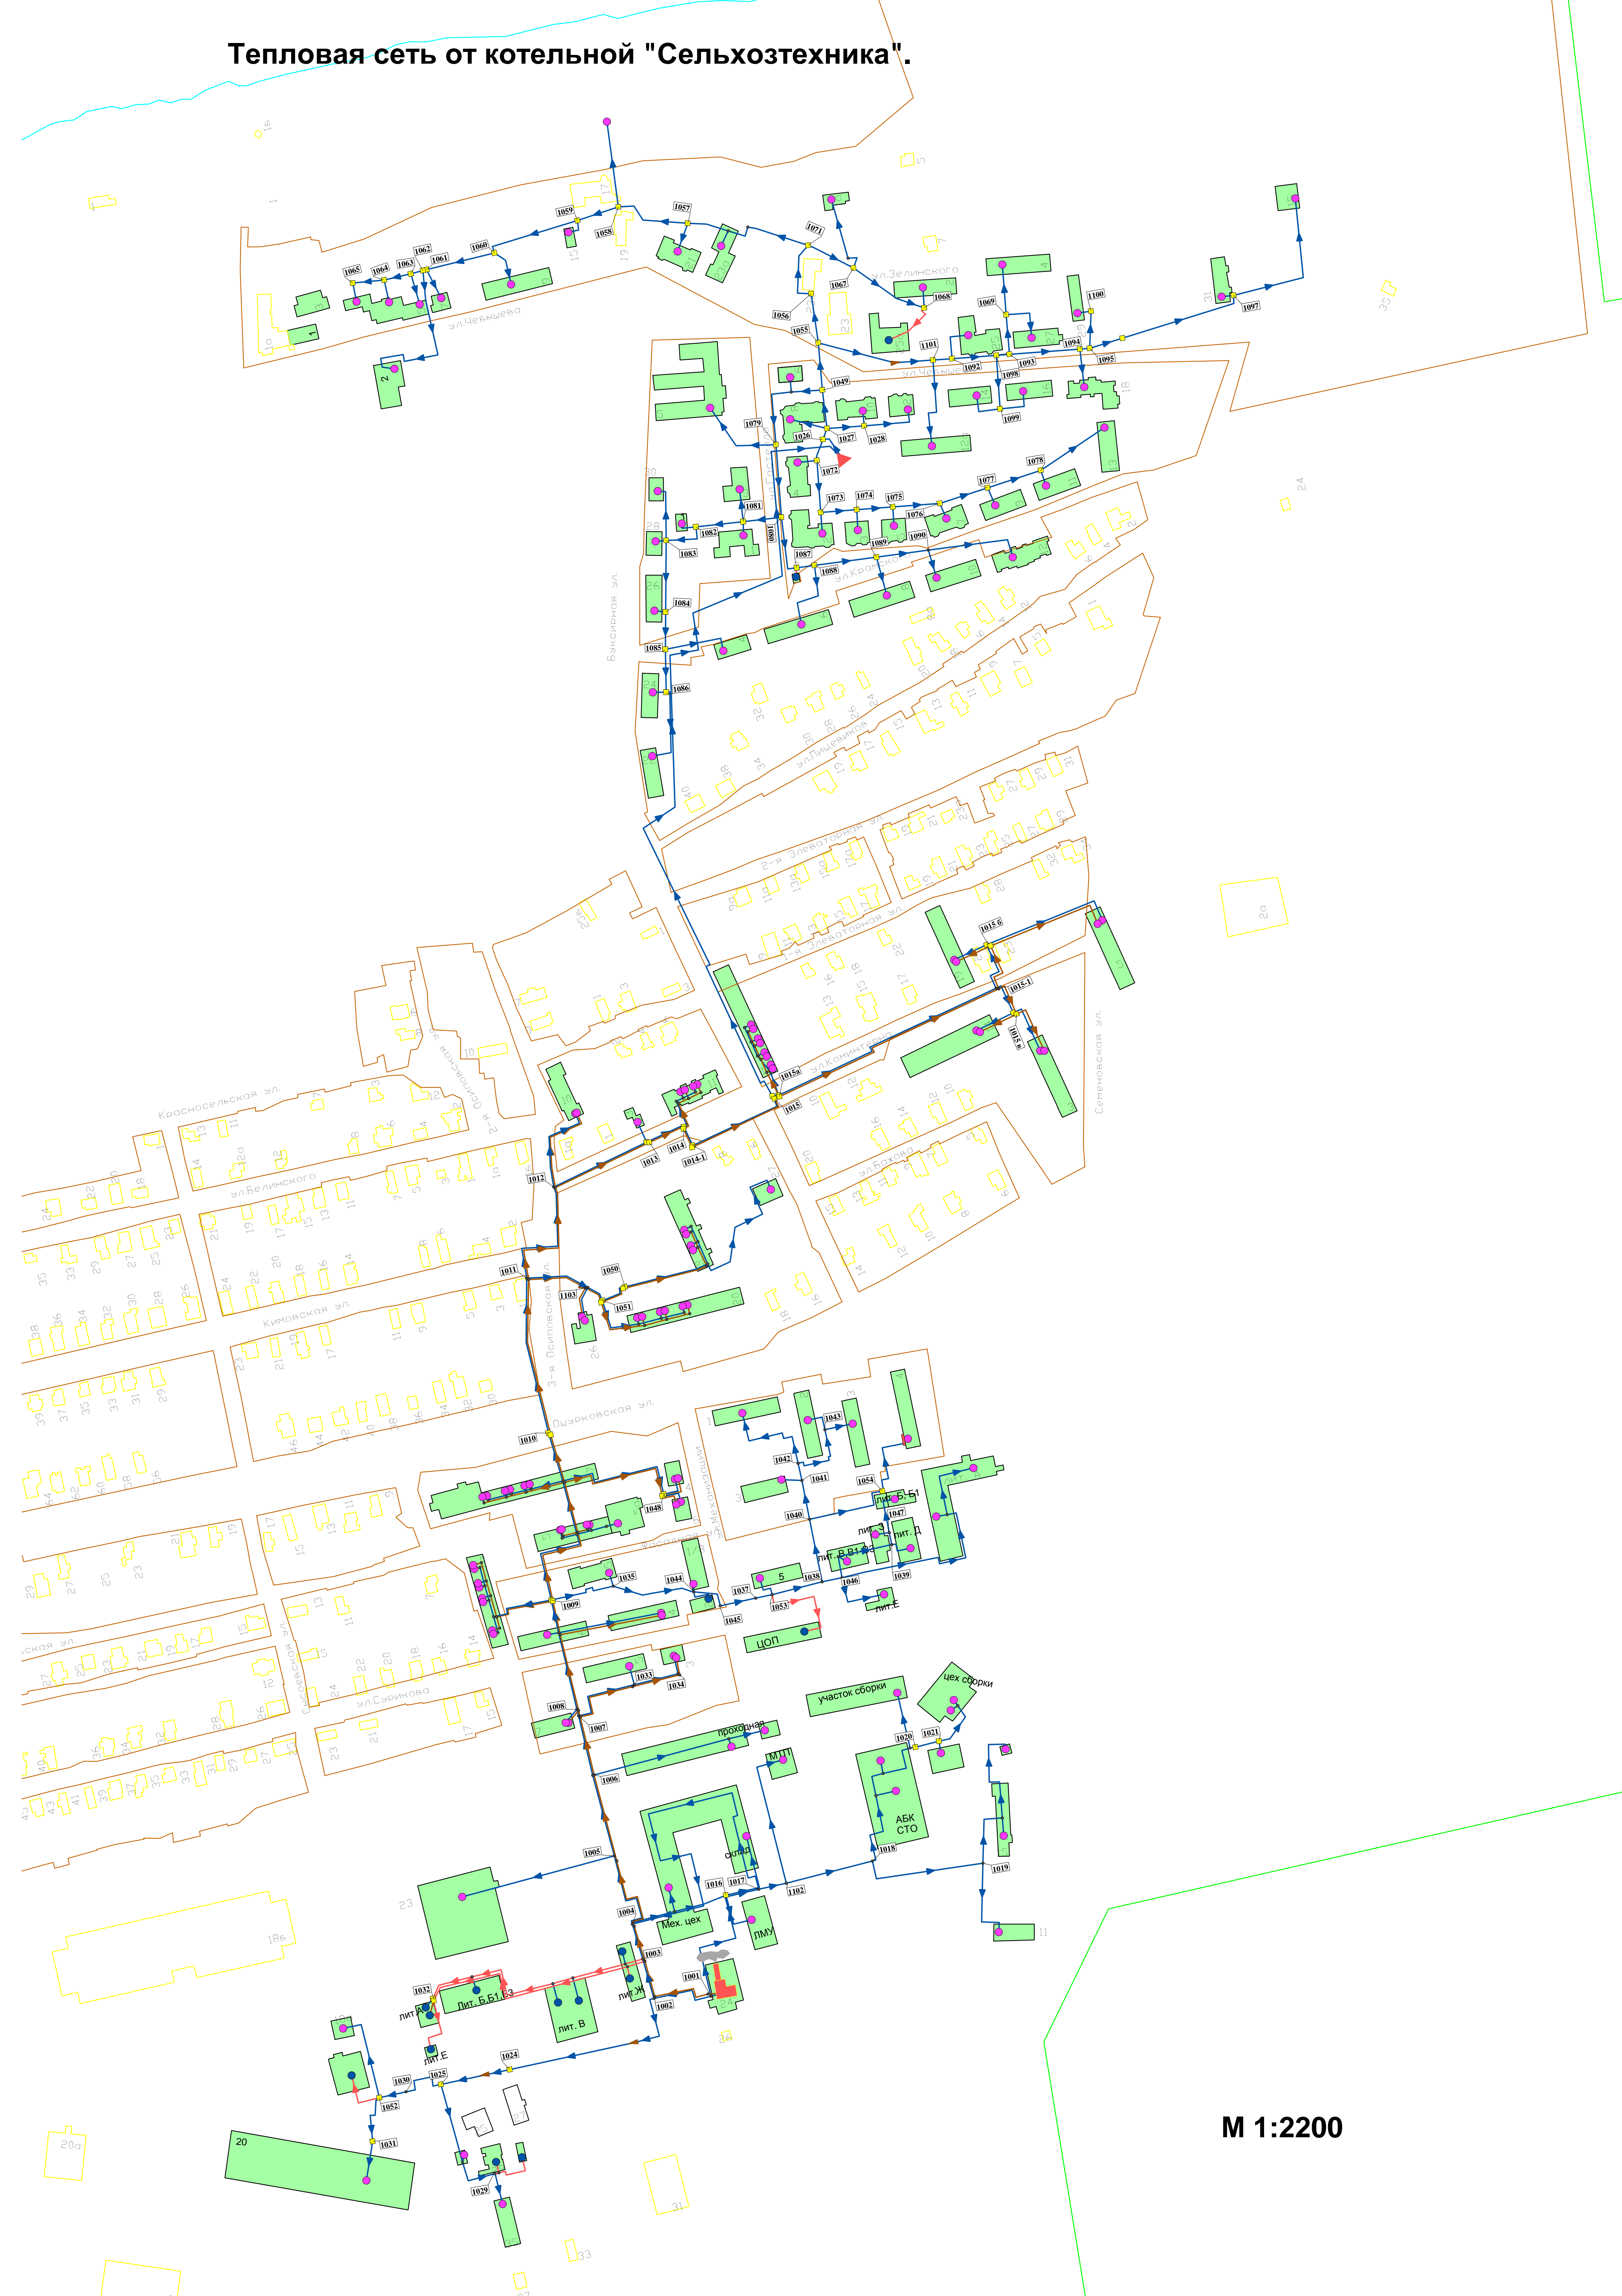

M 1:2200