


Тепловая сеть от котельной ОАО "НПО" Сатурн".

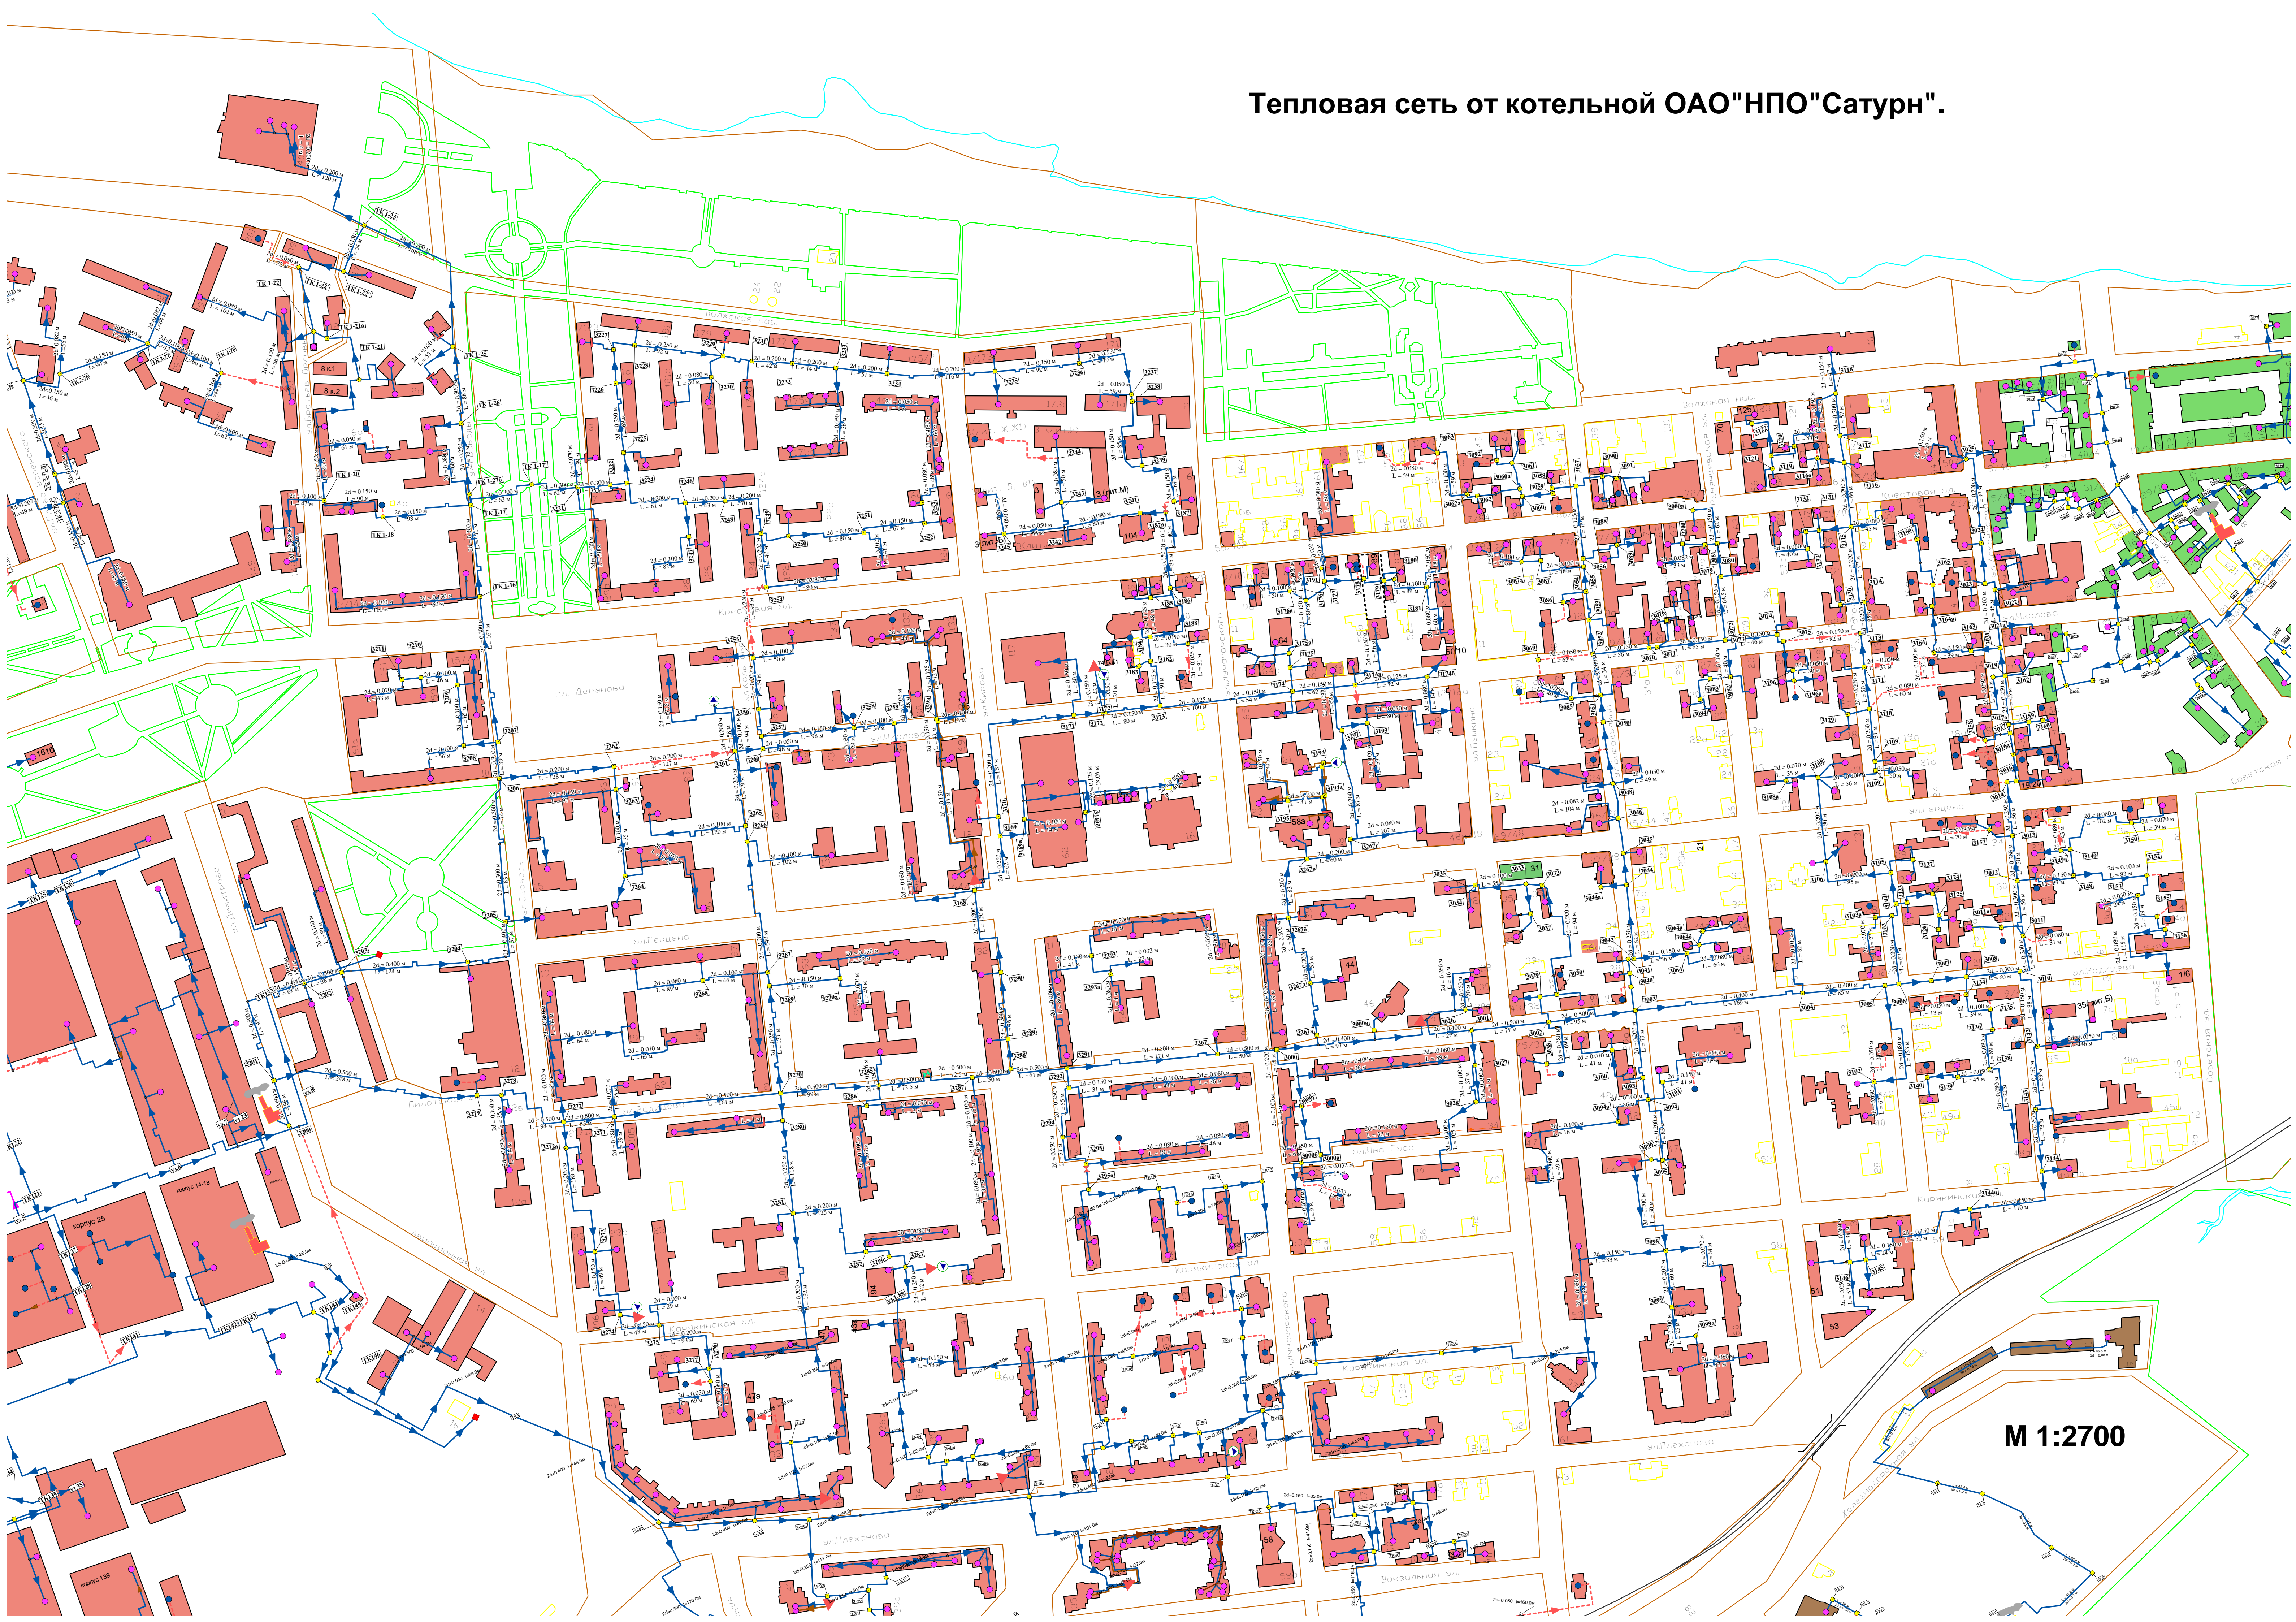

М 1:2700