


Тепловая сеть от котельной "С.Перовская".

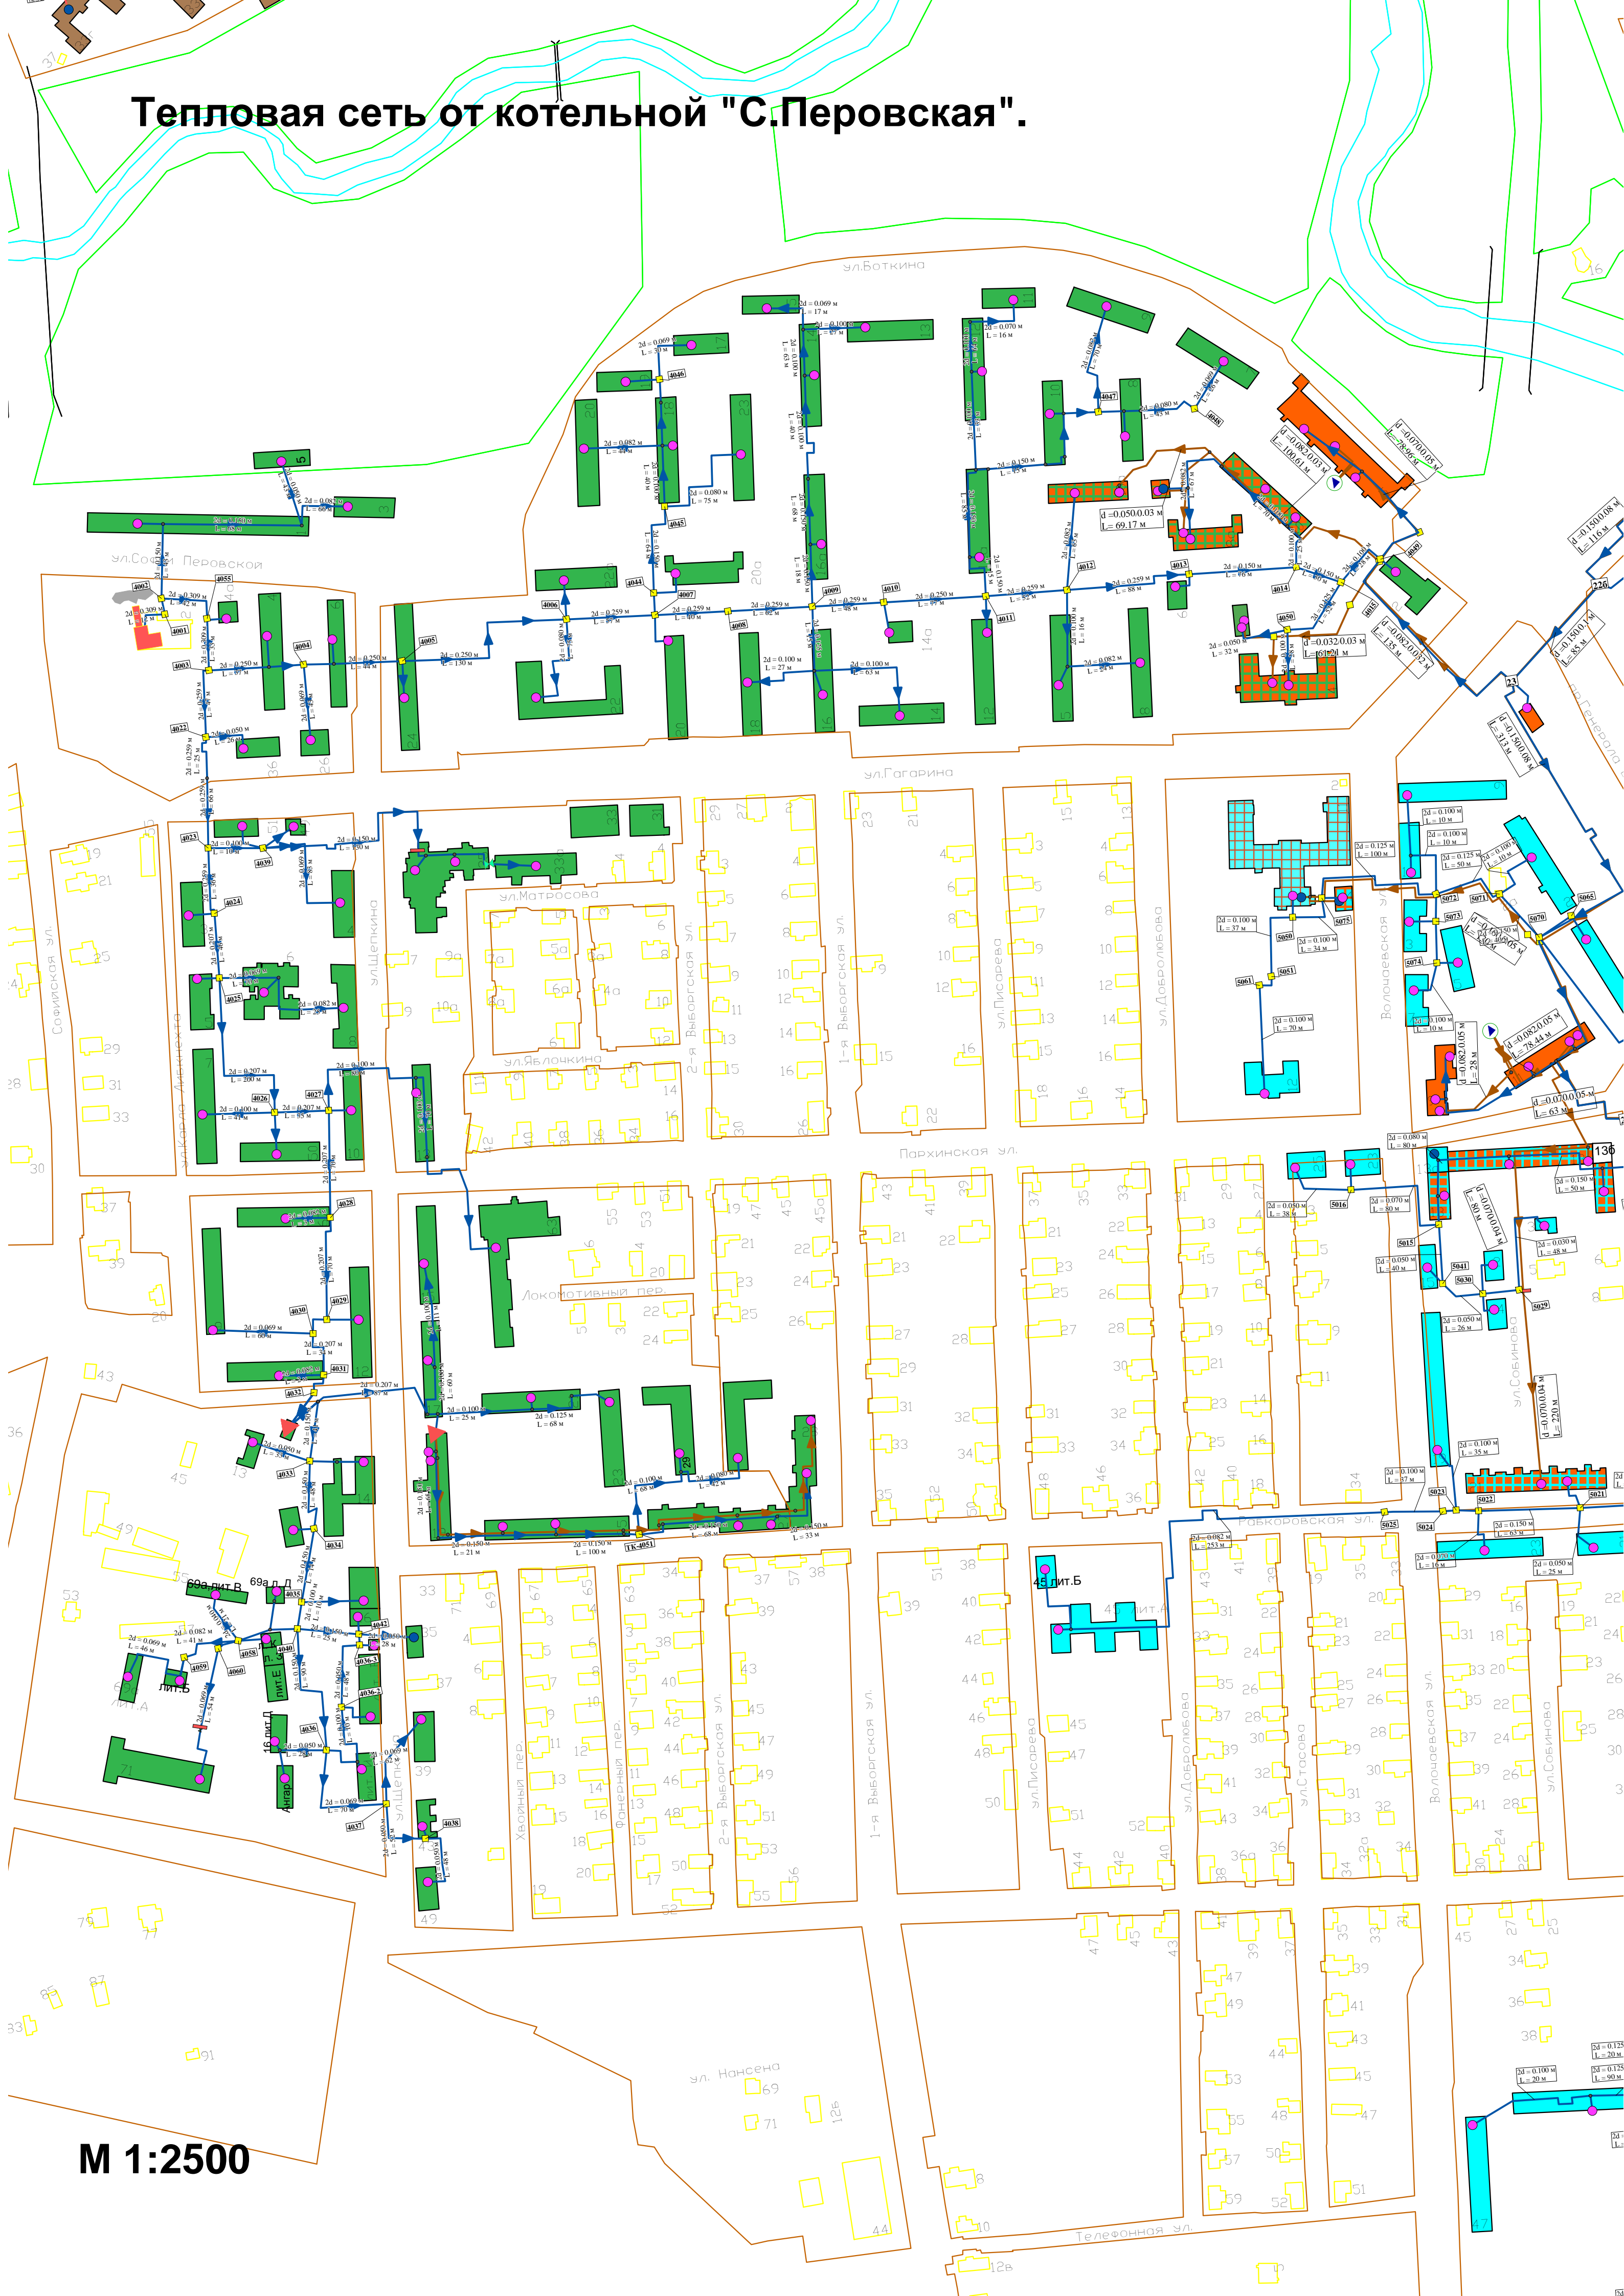

M 1:2500