


Тепловая сеть от котельной "Призма".

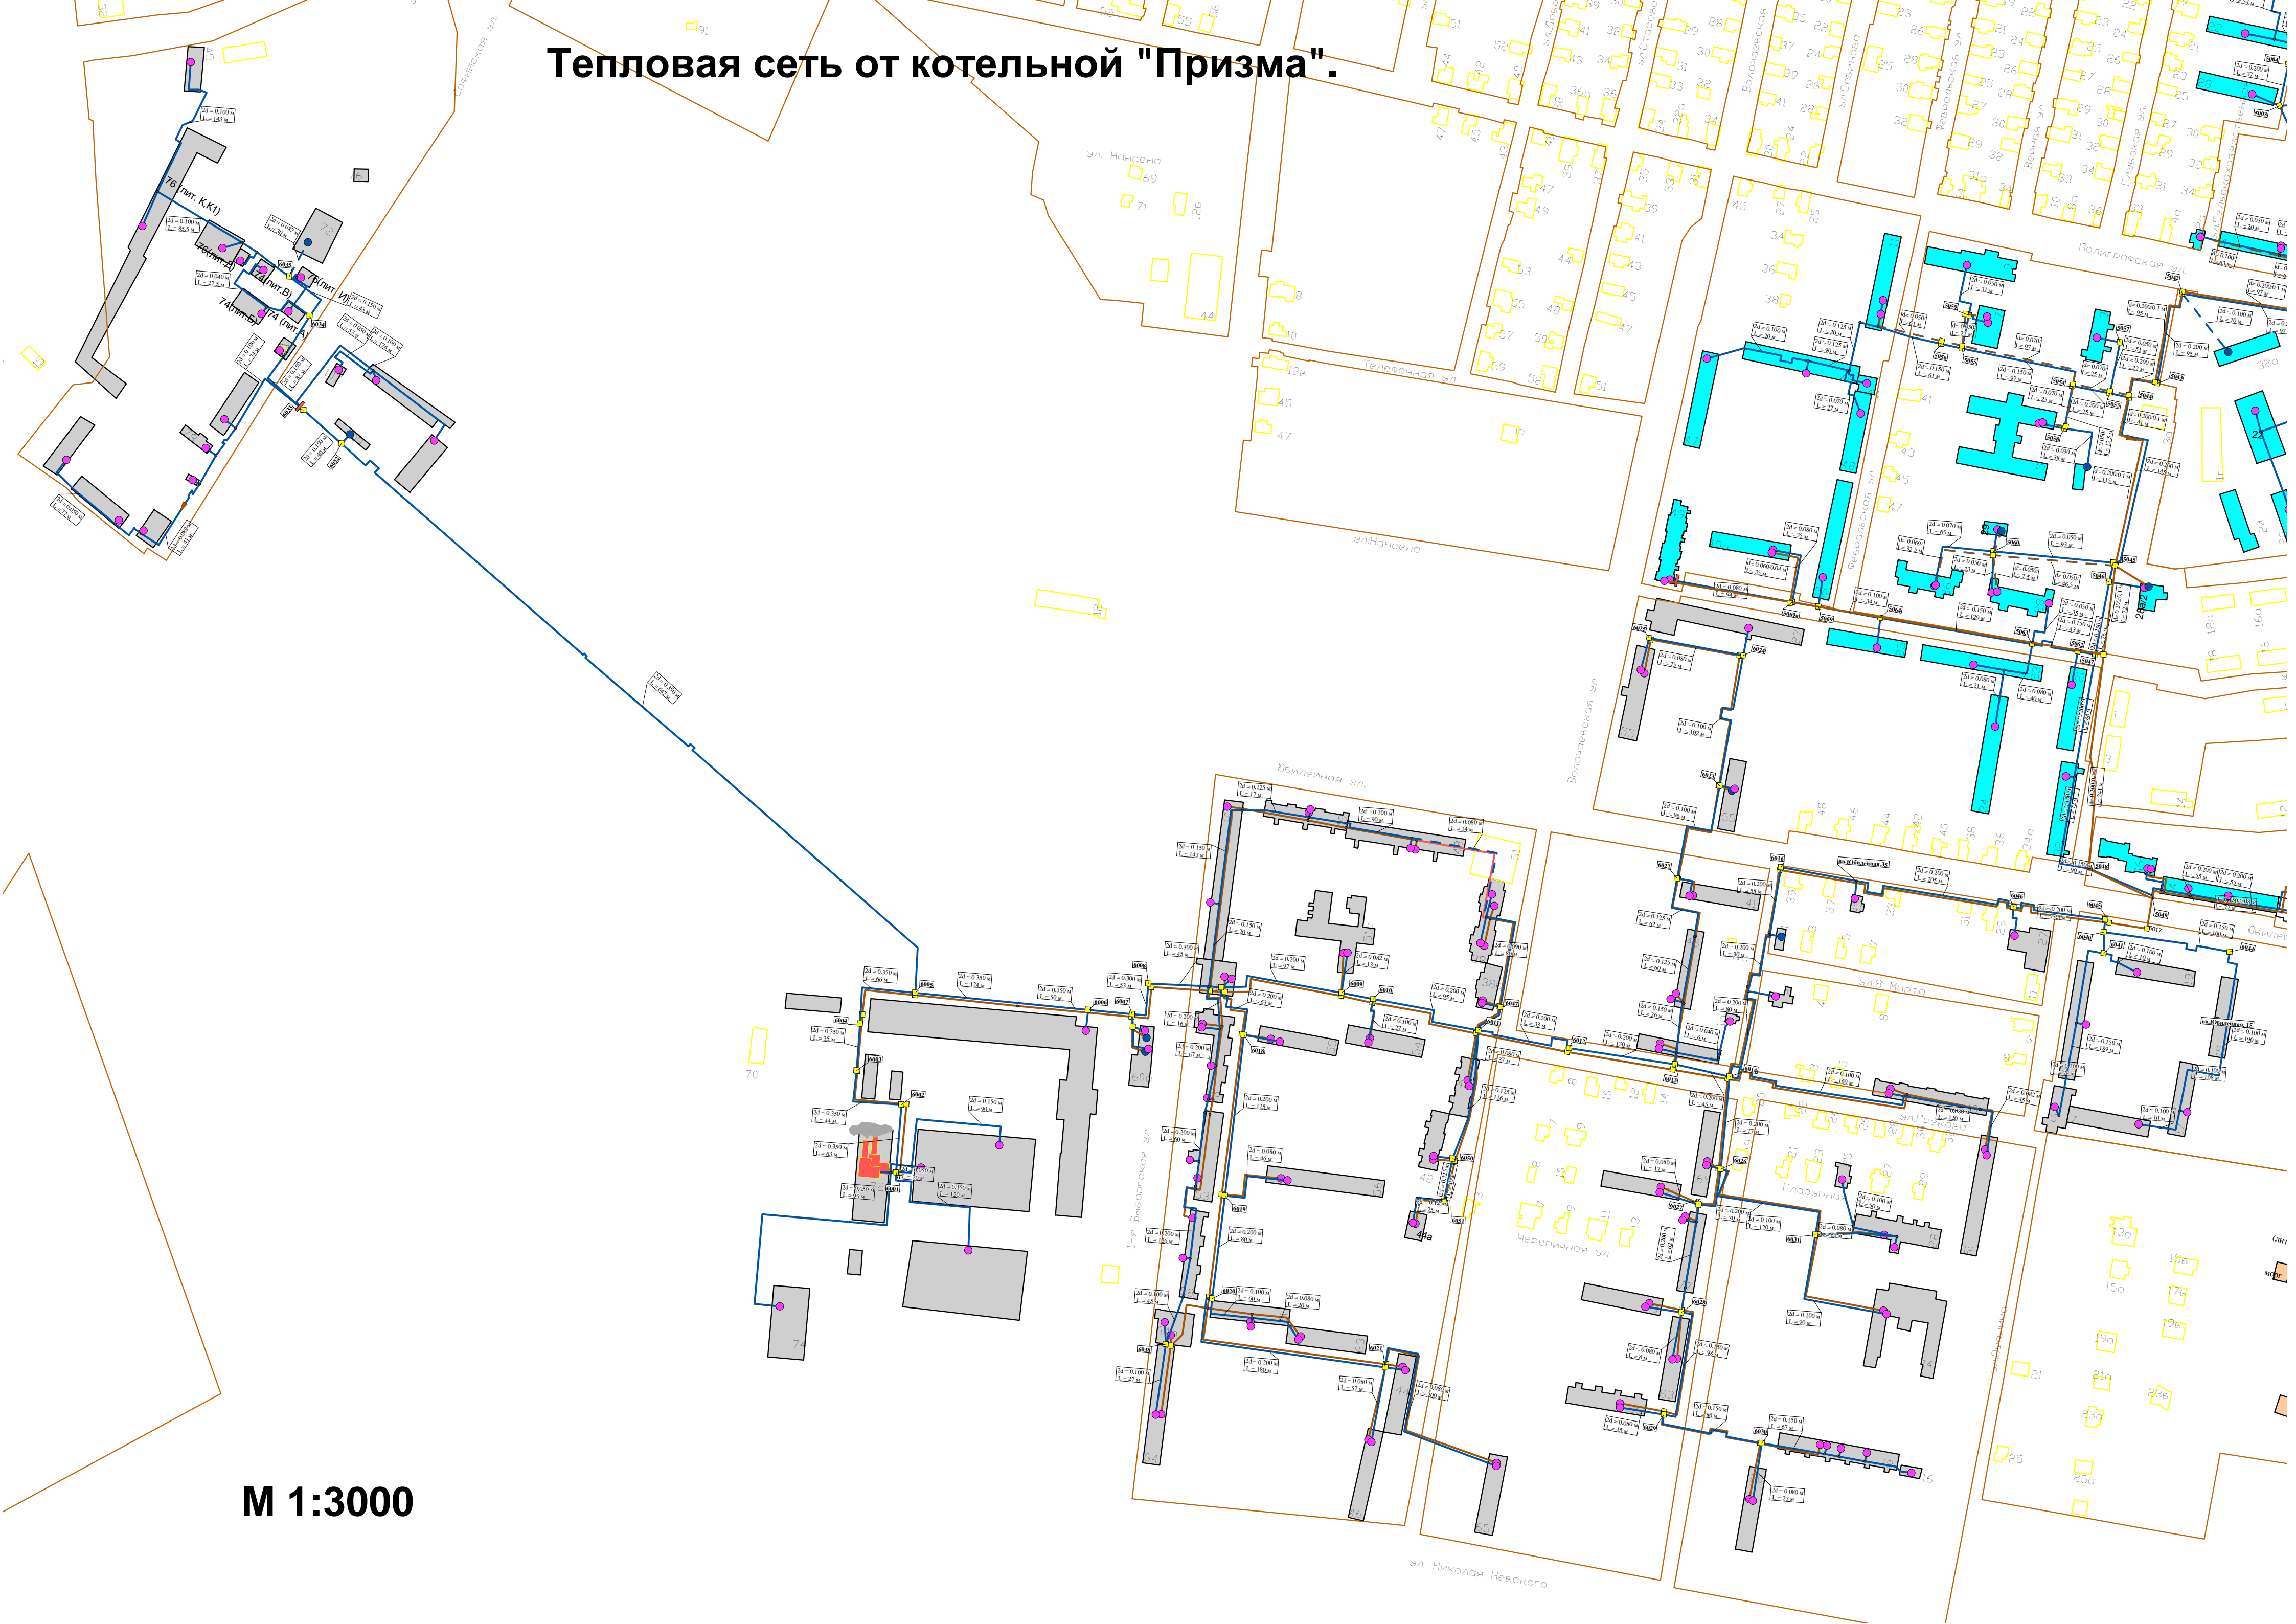

M 1:3000