


Тепловая сеть от котельной ОАО "Рыбинскхлеб".

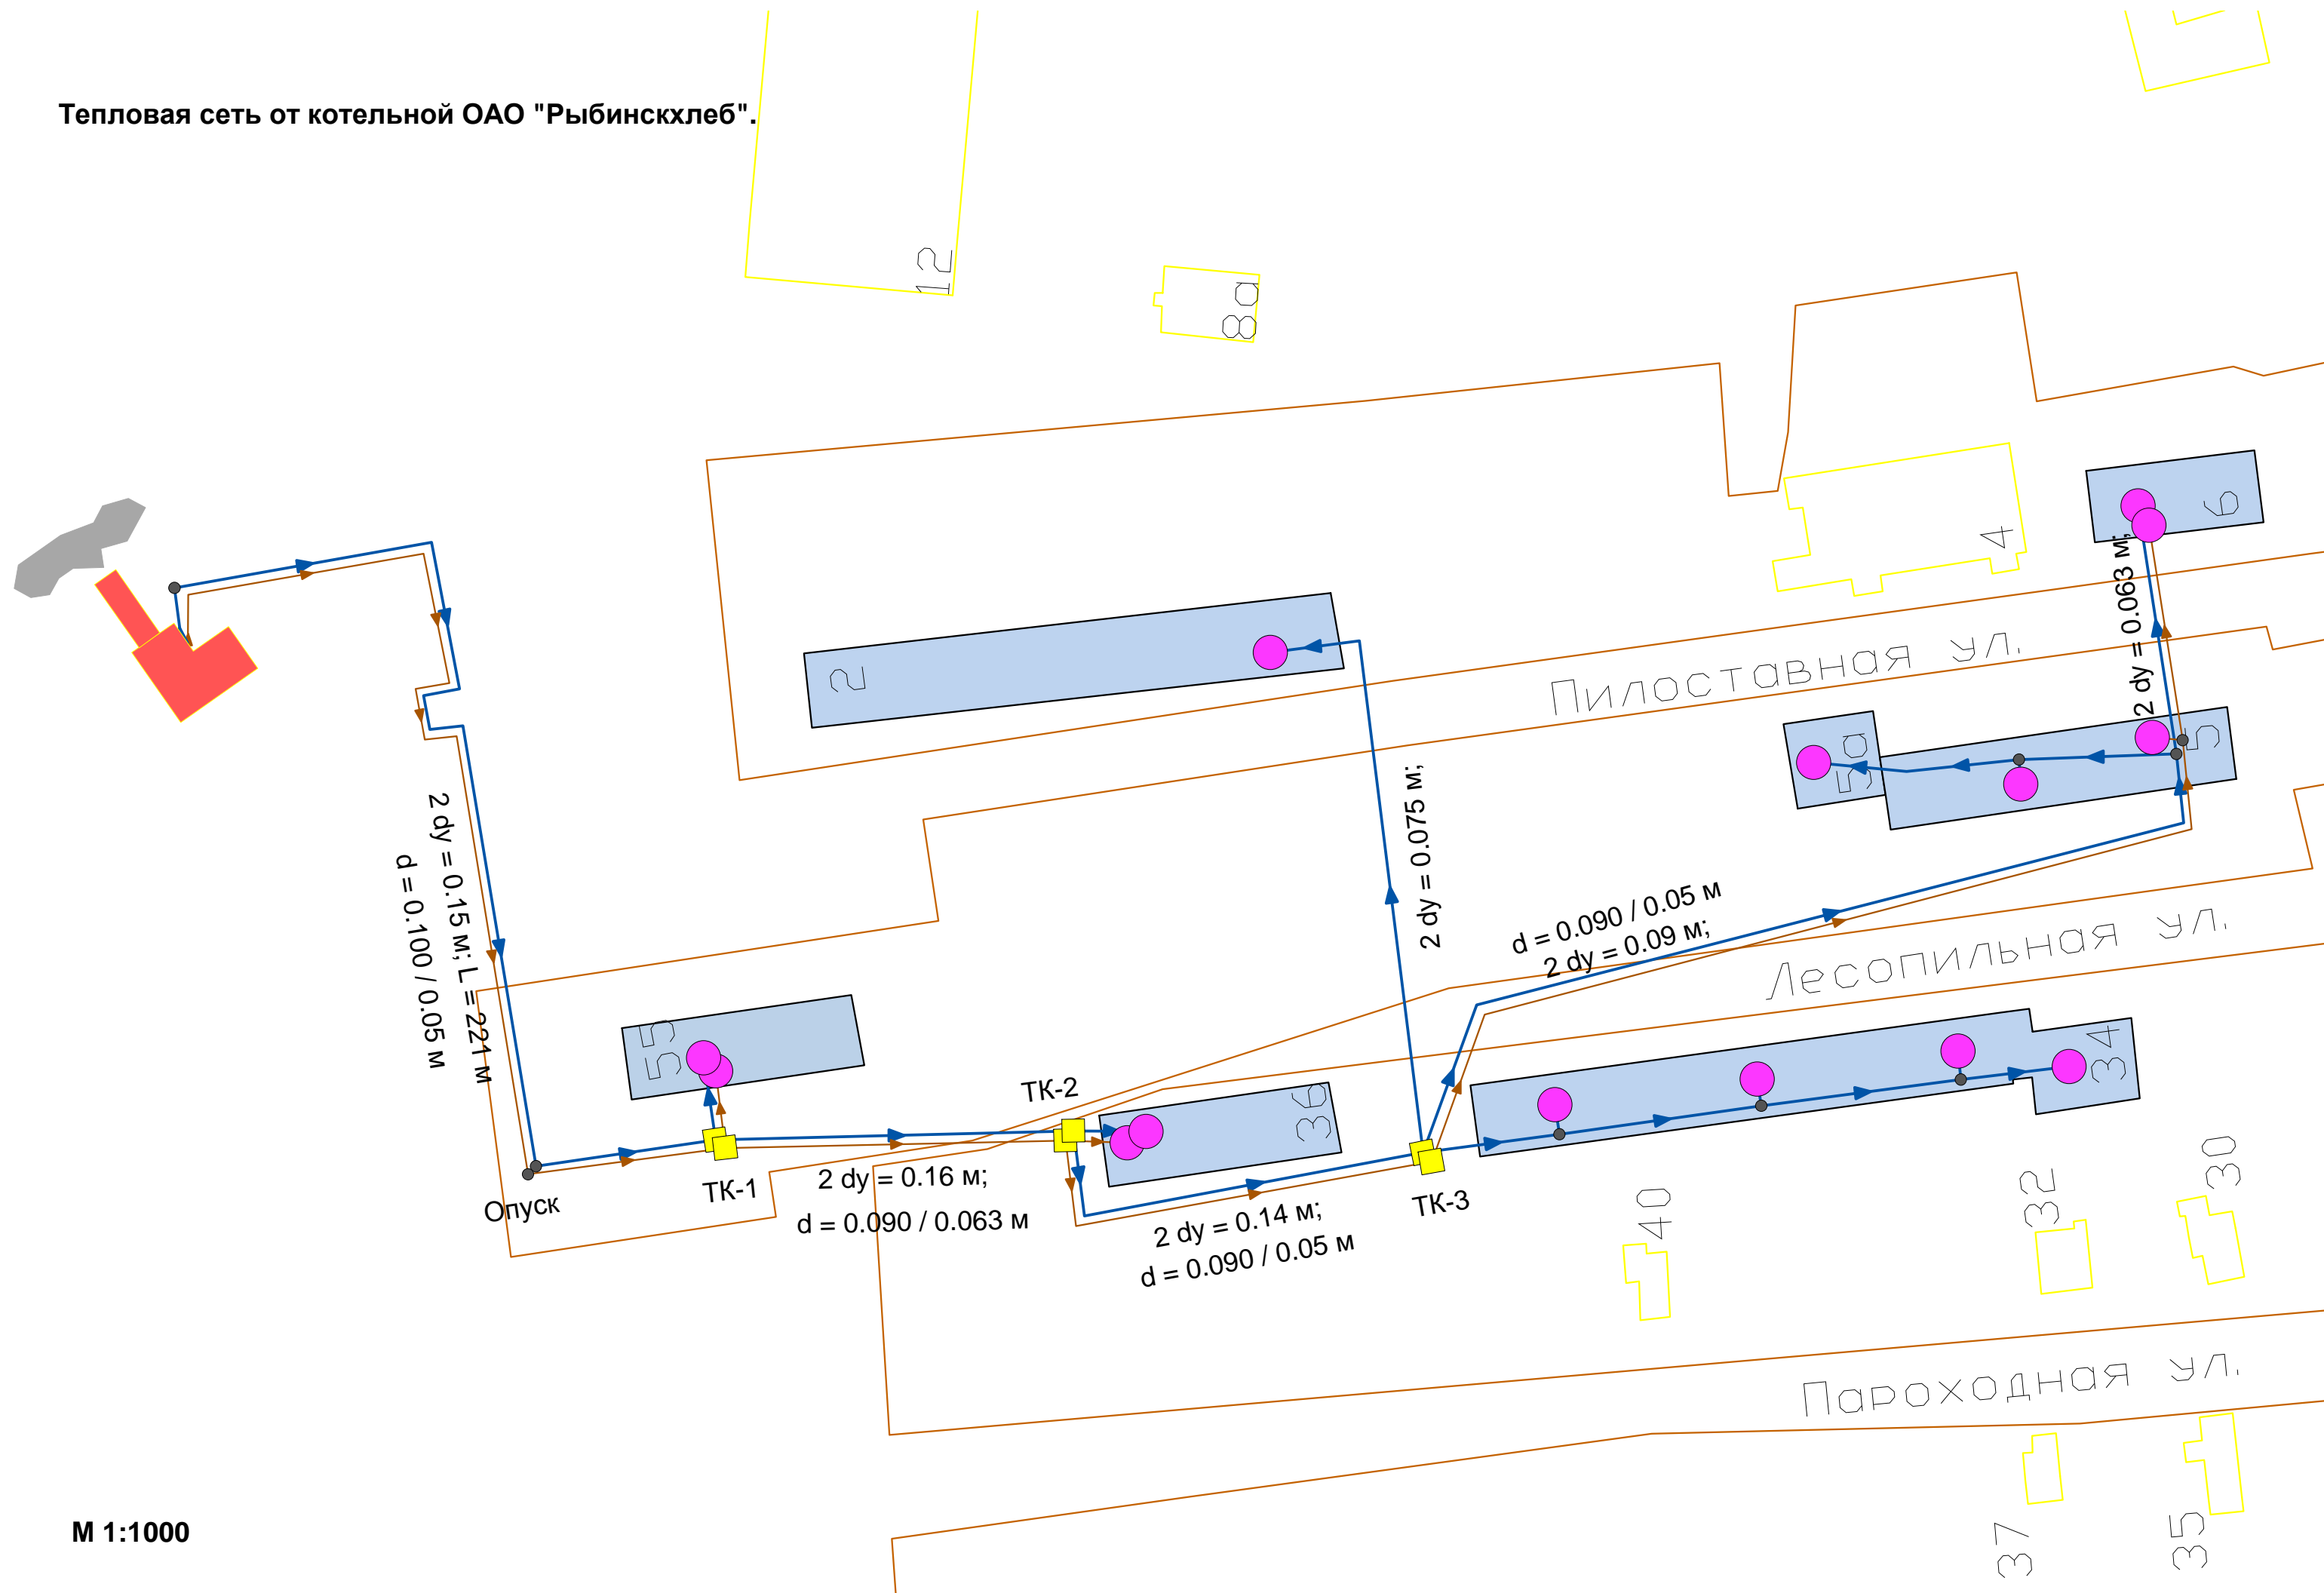

М 1:1000